


LEGENDA – SEÇÃO LONGITUDINAL


- GREIDE DA PAVIMENTAÇÃO
- TERRENO NATURAL
- ÁREA DE CORTE
- ÁREA DE ATERRO

LEGENDA – SEÇÃO TRANSVERSAL

- GREIDE PROJETADO
- TERRENO NATURAL
- ÁREA DE CORTE
- ÁREA DE ATERRO

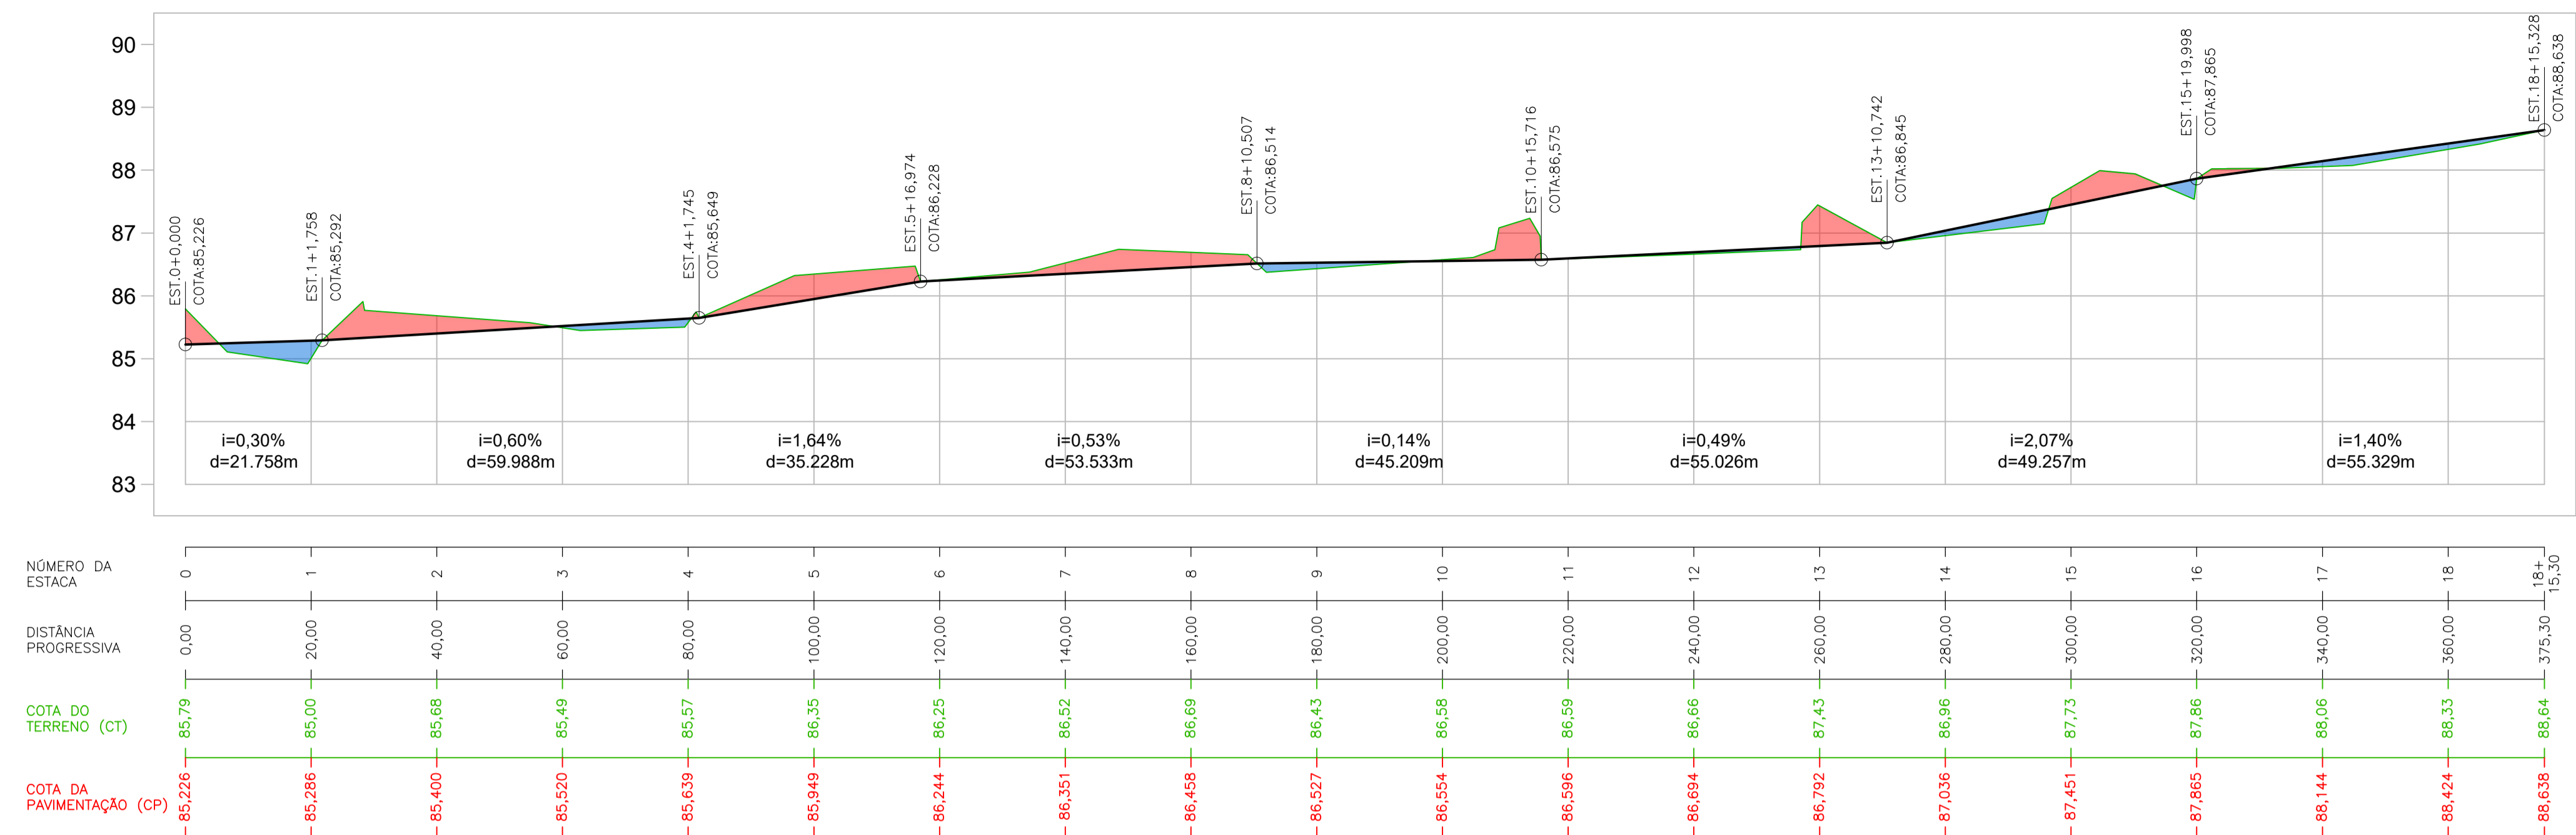

PERFIL LONGITUDINAL - EIXO DA RUA
ESC.: 1/750

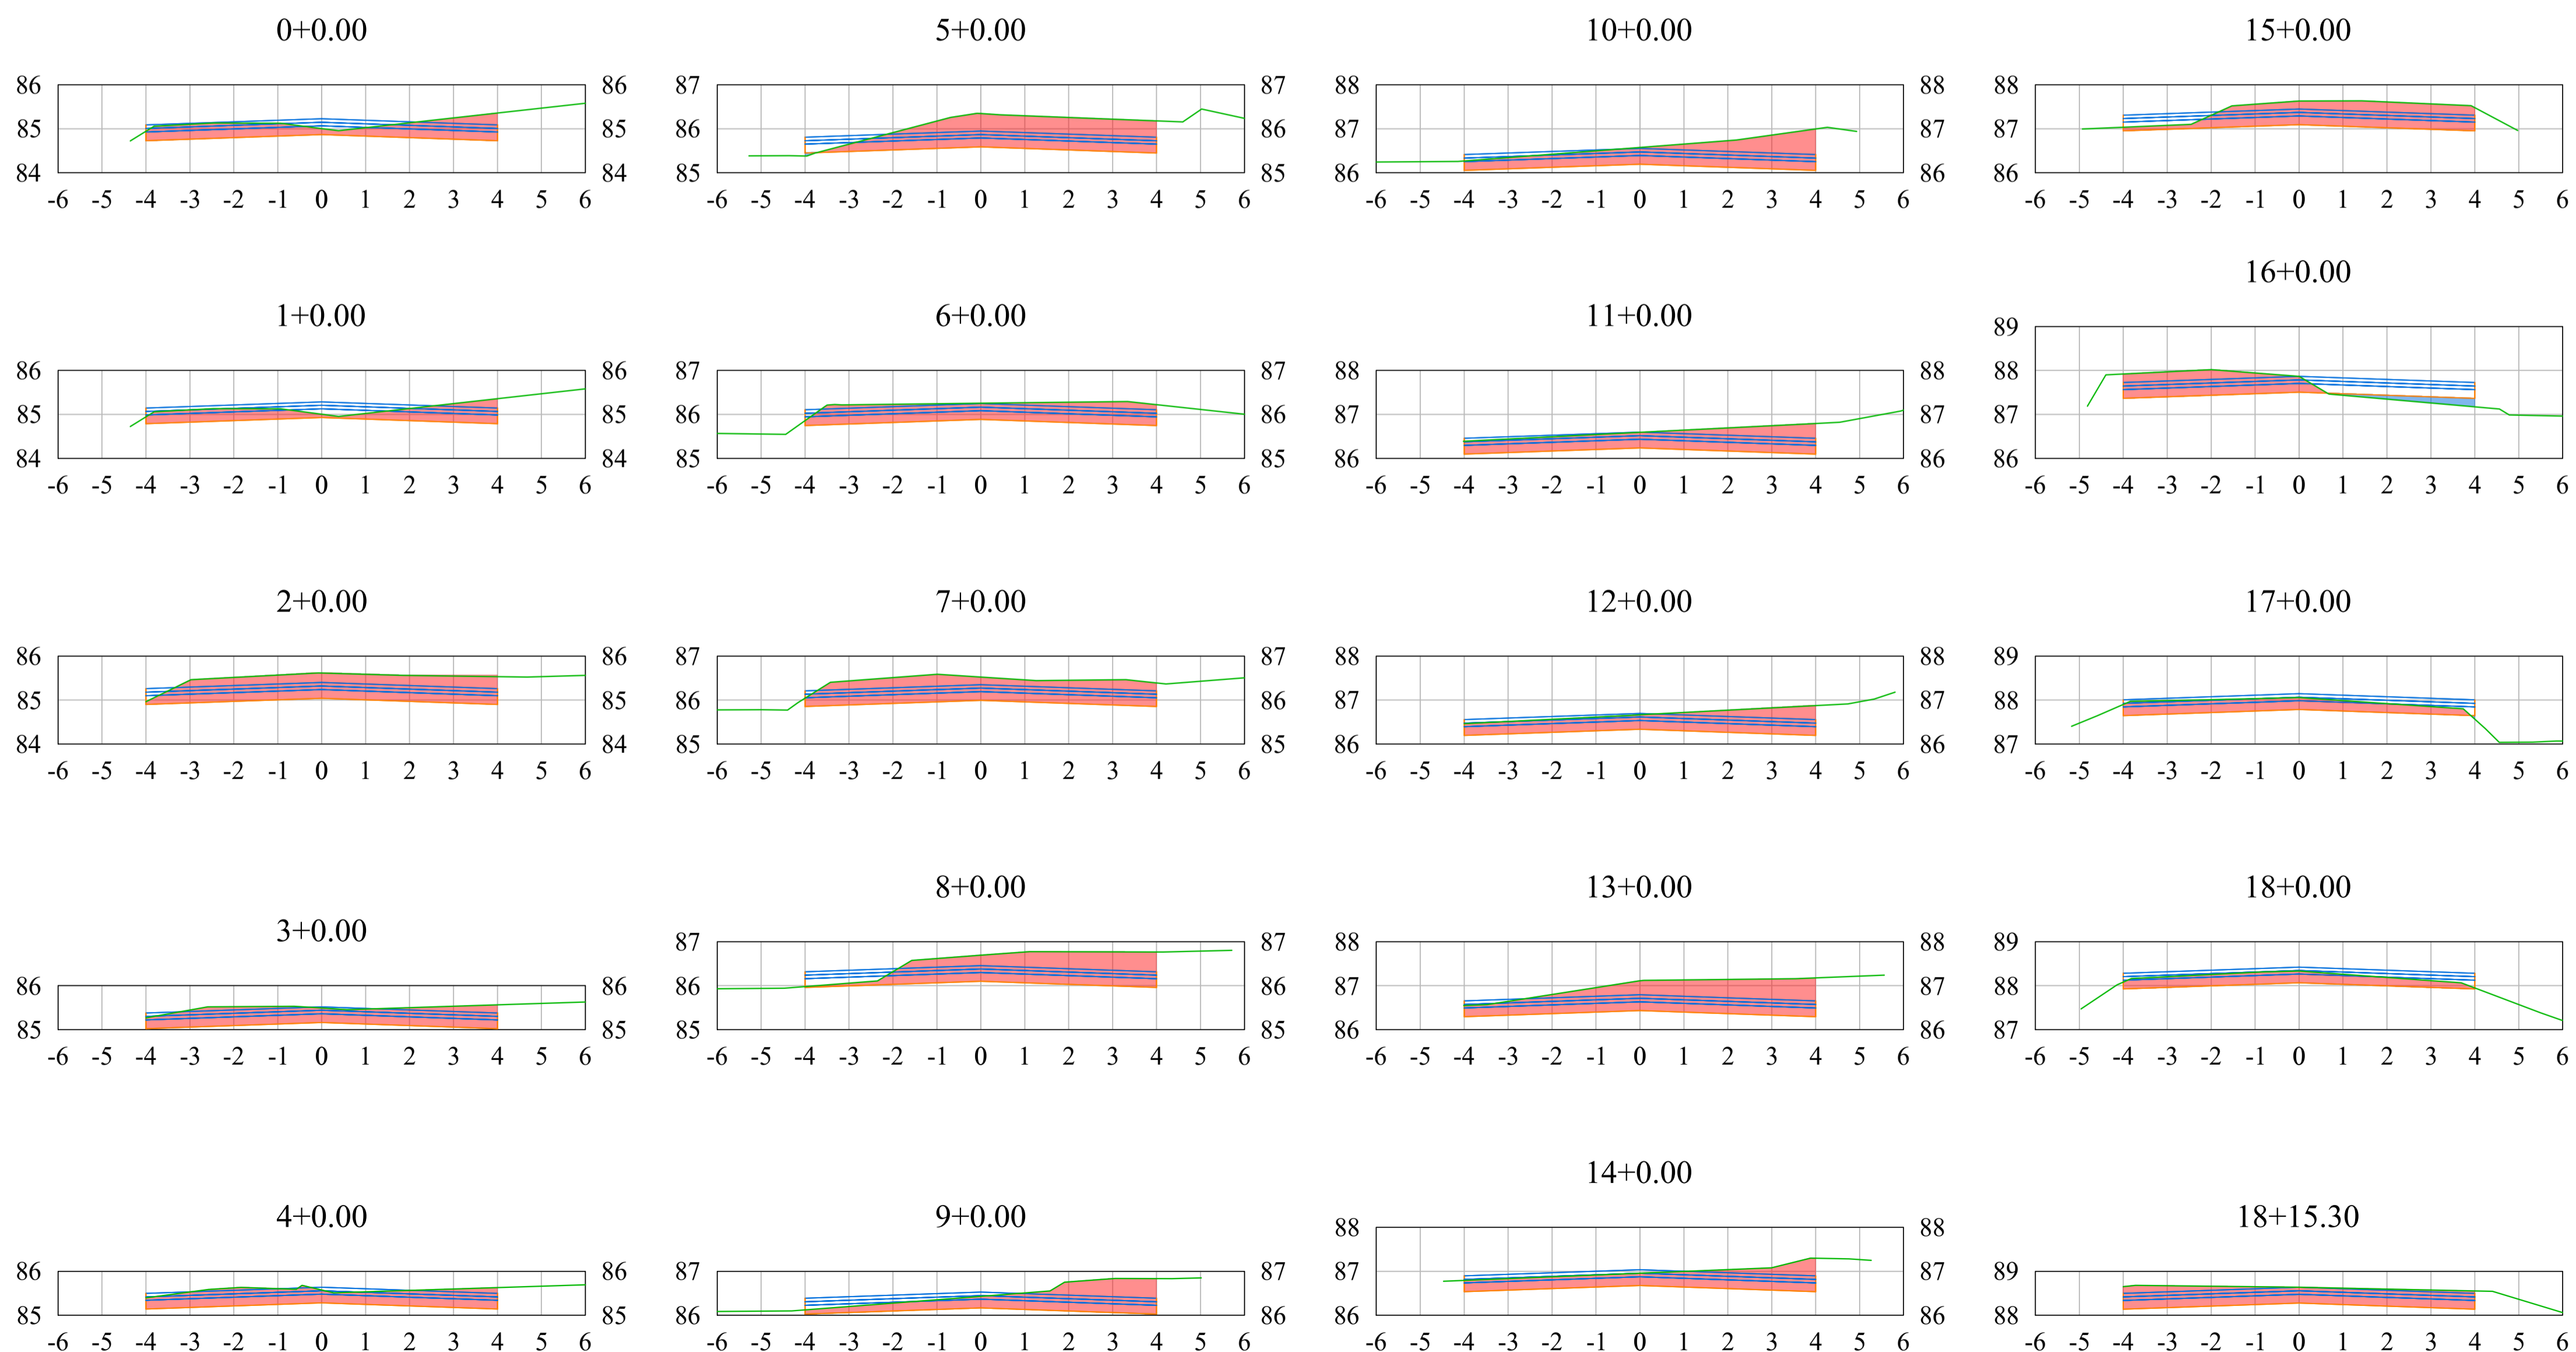

PERFIS TRANSVERSAIS
ESC.: 1/100

OBSERVAÇÃO
 - HAVENDO DIVERGÊNCIA ENTRE COTA E ESCALA, PREVALECERÁ A COTA
 - COTA EM METROS
 - QUALQUER ALTERAÇÃO DO PROJETO SOMENTE SERÁ PERMITIDA, SE AUTORIZADA POR ESCRITO PELO RESPONSÁVEL TÉCNICO, AUTOR DO PROJETO

APROVAÇÃO

ASS. CLIENTE PREFEITURA MUNICIPAL DE RODEIO PRDP. I CNPJ: 83.102.814/0001-64	RESP. TÉCNICO GUSTAVO PETRI ENGENHEIRO CIVIL CREA/SC 178.199-0 POSIÇÃO ENG. CIVIL EIRELI ME GUSTAVO PETRI ENG. CIVIL I CREA/SC 170.199-0
--	--

CLIENTE

 PREFEITURA MUNICIPAL DE RODEIO

REFERÊNCIA
 PROJETO DE PAVIMENTAÇÃO EM TIJOLO DE CONCRETO
 EXTENSÃO = 375,30 m
 ÁREA A PAVIMENTAR PISTA = 3.002,60 m²

ENDEREÇO
 RUA SILVIO SCDZ PEDRO
 BAIRRO S&D PEDRO NOVO
 RODEIO/SC

ESTACAS
 E0+0,00 A E18+15,30

DATA AGO/2022	DESENHO GUSTAVO	PROJETO GEOMÉTRICO	FOLHA 01/01
ESCALA INDICADA	FORMATO A1	ARQUIVO PAV-SC1	