


LEGENDA


- EIXO DA PISTA DE ROLAMENTO - - - - -
- ESTACAS - A CADA 20,00 m - - - - -
- POSTE EXISTENTE P •
- BOCA DE LOBO EXISTENTE [ ]
- CURVAS DE NIVEL ~ ~ ~
- BORDO/MURO EXISTENTE ———

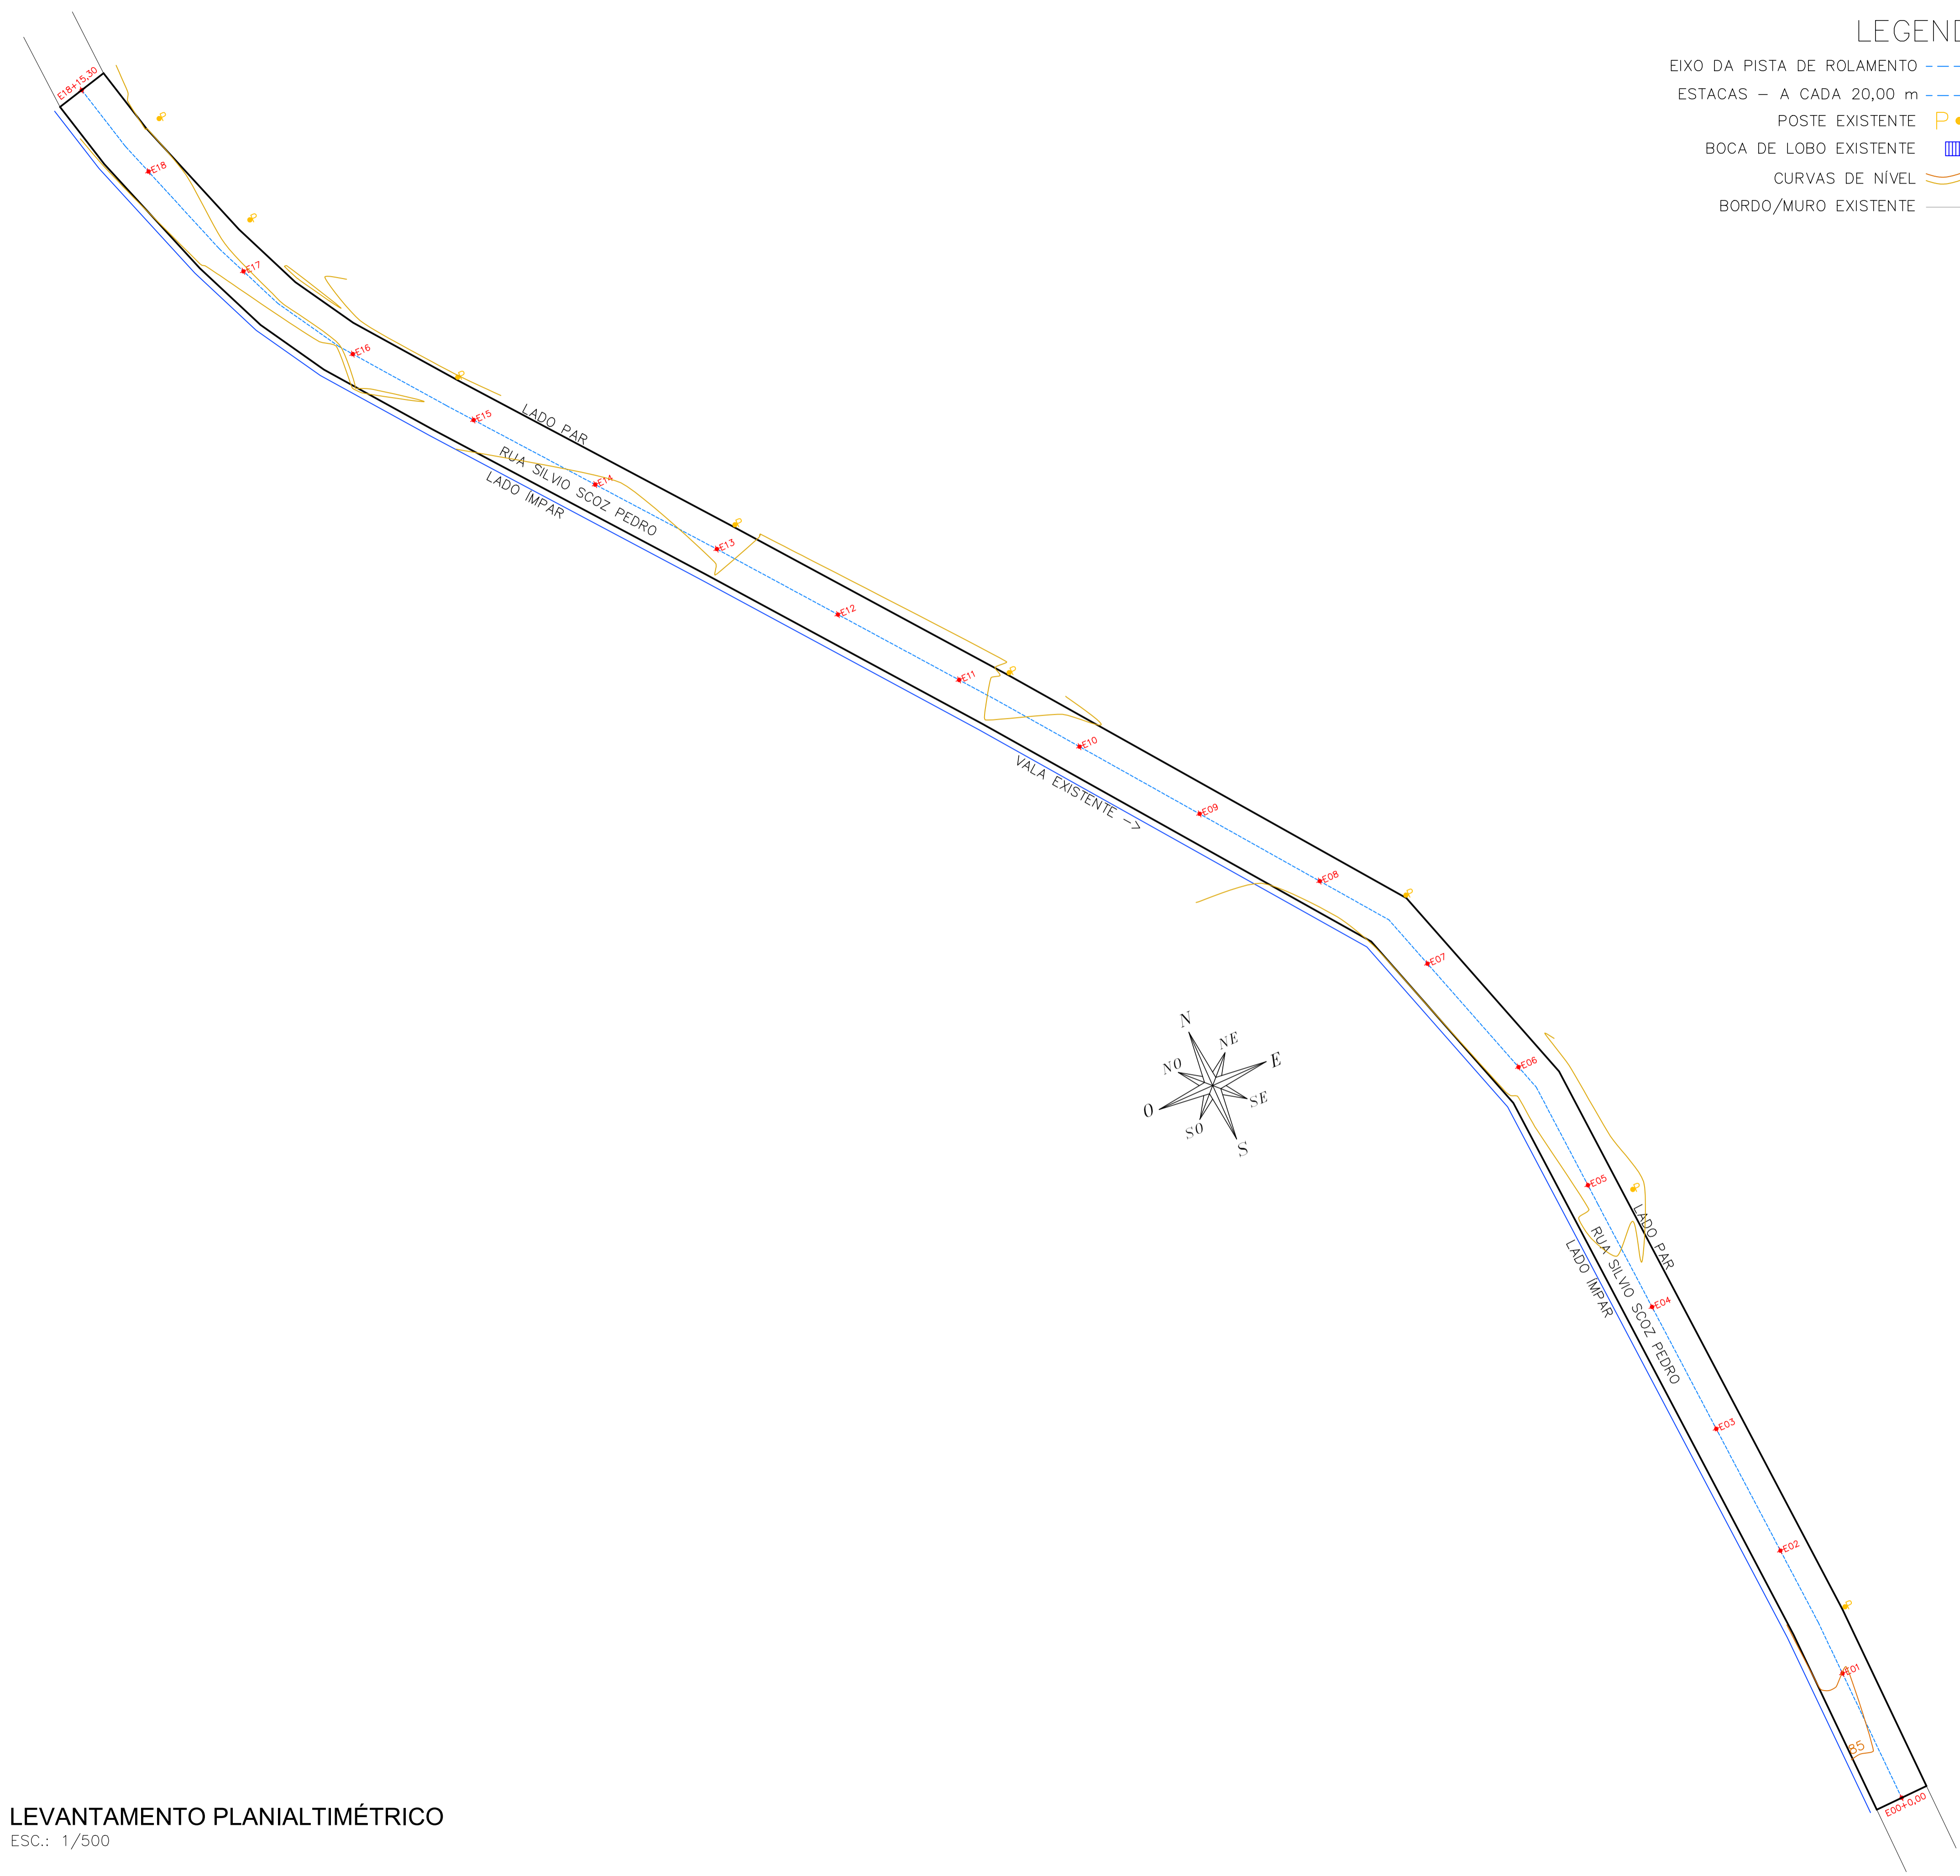

LEVANTAMENTO PLANIALTIMÉTRICO  
ESC.: 1/500

OBSERVAÇÃO  
- HAVENDO DIVERGÊNCIA ENTRE COTA E ESCALA, PREVALECERÁ A COTA  
- COTA EM METROS  
- QUALQUER ALTERAÇÃO DO PROJETO SOMENTE SERÁ PERMITIDA, SE AUTORIZADA POR ESCRITO PELO RESPONSÁVEL TÉCNICO, AUTOR DO PROJETO

APROVAÇÃO

ASS. CLIENTE	RESP. TÉCNICO
PREFEITURA MUNICIPAL DE RODEIO PRDP. I CNPJ: 83.102.814/0001-64	 <b>GUSTAVO PETRI</b> ENGENHEIRO CIVIL CREA/SC 170.199-0

CLIENTE	 PREFEITURA MUNICIPAL DE RODEIO
---------	--

REFERENCIA  
PROJETO DE PAVIMENTAÇÃO EM TIJOLÃO DE CONCRETO  
EXTENSÃO = 375,30 m  
ÁREA A PAVIMENTAR PISTA = 3.002,60 m<sup>2</sup>

ENDEREÇO	ESTACAS
RUA SILVIO SCOZ PEDRO BAIRRO S&D PEDRO NOVO RODEIO/SC	E0+0,00 A E18+15,30

DATA	DESENHO	PROJETO	FOLHA
AGO/2022	GUSTAVO	LEVANTAMENTO	01 / 01
ESCALA	FORMATO	ARQUIVO	
INDICADA	A1	PAV-SC1	