


NAO E PERMITIDO ALTERAR OU MODIFICAR ESTE PROJETO SEM AUTORIZAÇÃO DO AUTOR. LEI DE REGULAMENTO DIREITO AUTORAL N.º 9.610/98.

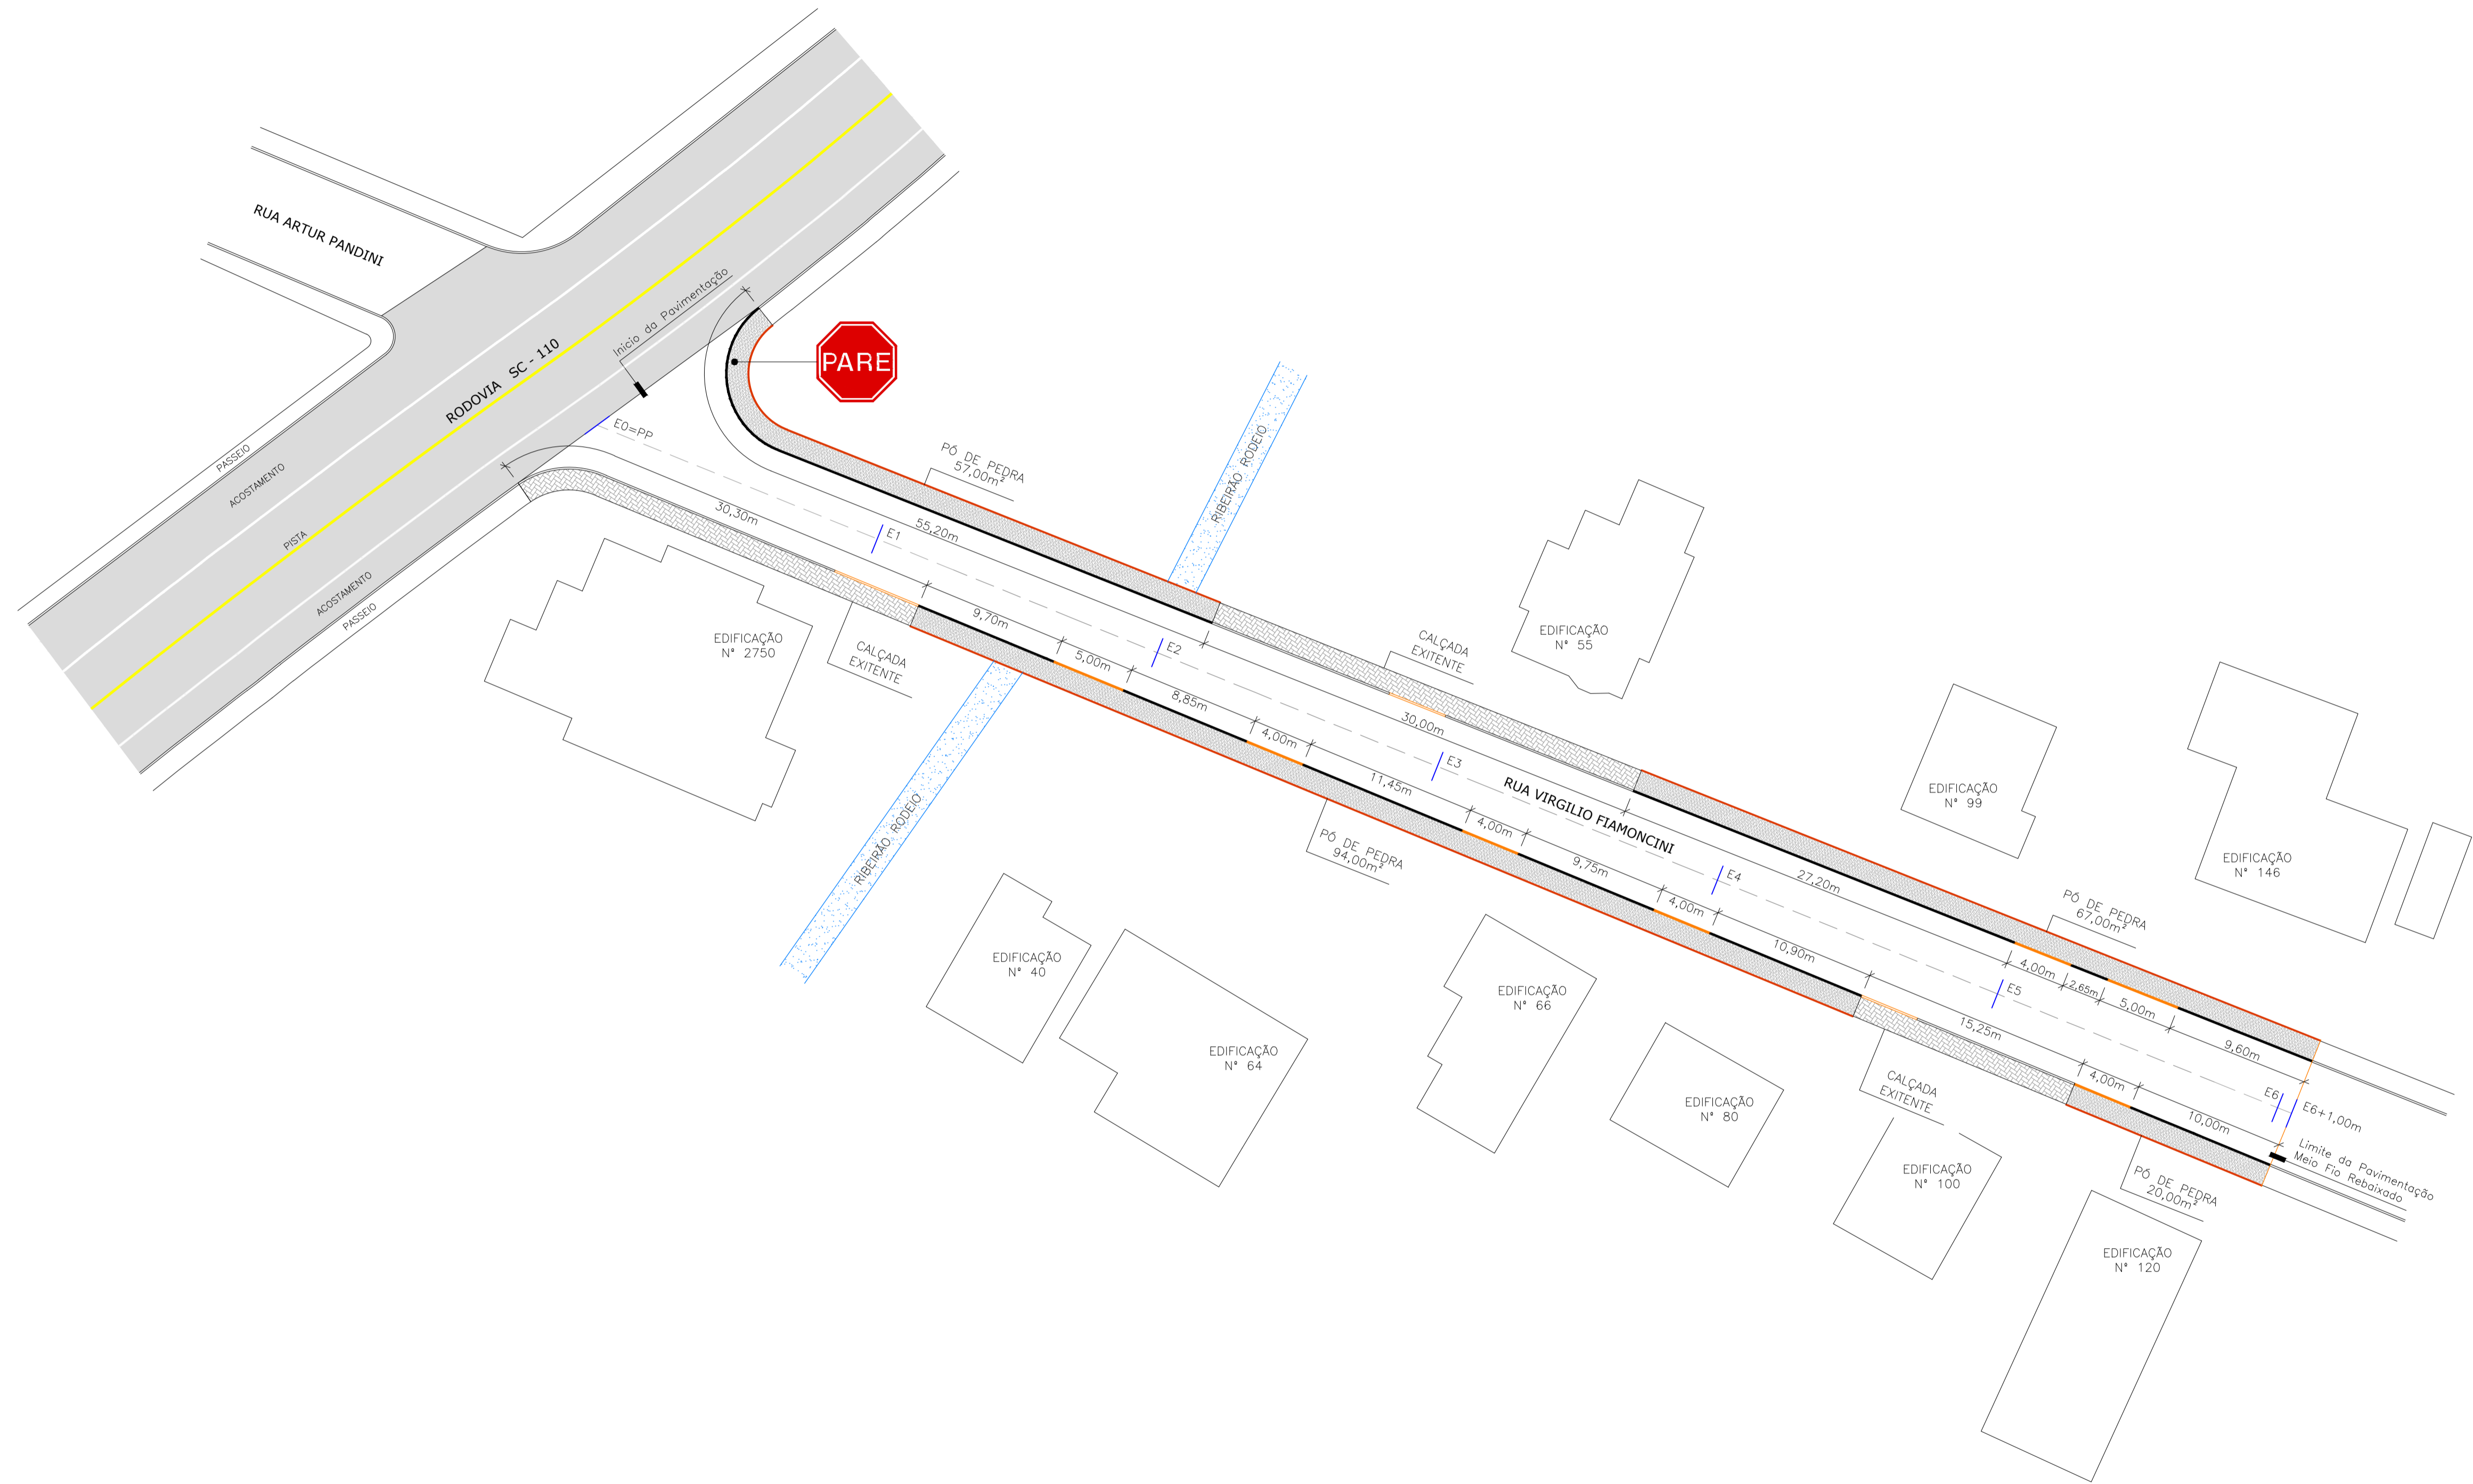

- Linha de meio-fio
- Linha de meio-fio rebaixado
- Linha de meio-fio existente
- - - Eixo da pavimentação
- Gui de Contenção
- ▒ Pavimentação em Bloco de Concreto
- ▒ Calçada Existente
- ▒ Pó de pedra
- RES. Edificações

OBS:

PREFEITURA:	INSS:
ASS. RESPONSÁVEL TÉCNICO:	ASS. PROPRIETÁRIO (s):
FERRARI ARQUITETURA & ENGENHARIA LTDA - ME CNPJ: 26.722.864/0001-00	PREFEITURA MUNICIPAL DE RODEIO CNPJ: 83.102.814/0001-64

RUA VIRGILIO FIAMONCINI



Projeto básico de pavimentação em Bloco de Concreto
 Rua Virgilio Fiamoncini - Bairro Gávea - Rodeio/SC
 - PROJETO GEOMÉTRICO -
 - SINALIZAÇÃO VERTICAL -

ESCALA 1/250
 DATA julho/2022
 ARQUIVO Rua Virgilio F.DWG
 FOLHA 02
 05

PROJETO DE PAVIMENTAÇÃO