


NAO E PERMITIDO ALTERAR OU MODIFICAR ESTE PROJETO SEM AUTORIZAÇÃO DO AUTOR. LEI DE REGULAMENTO DIREITO AUTORAL N.º 9.610/98.

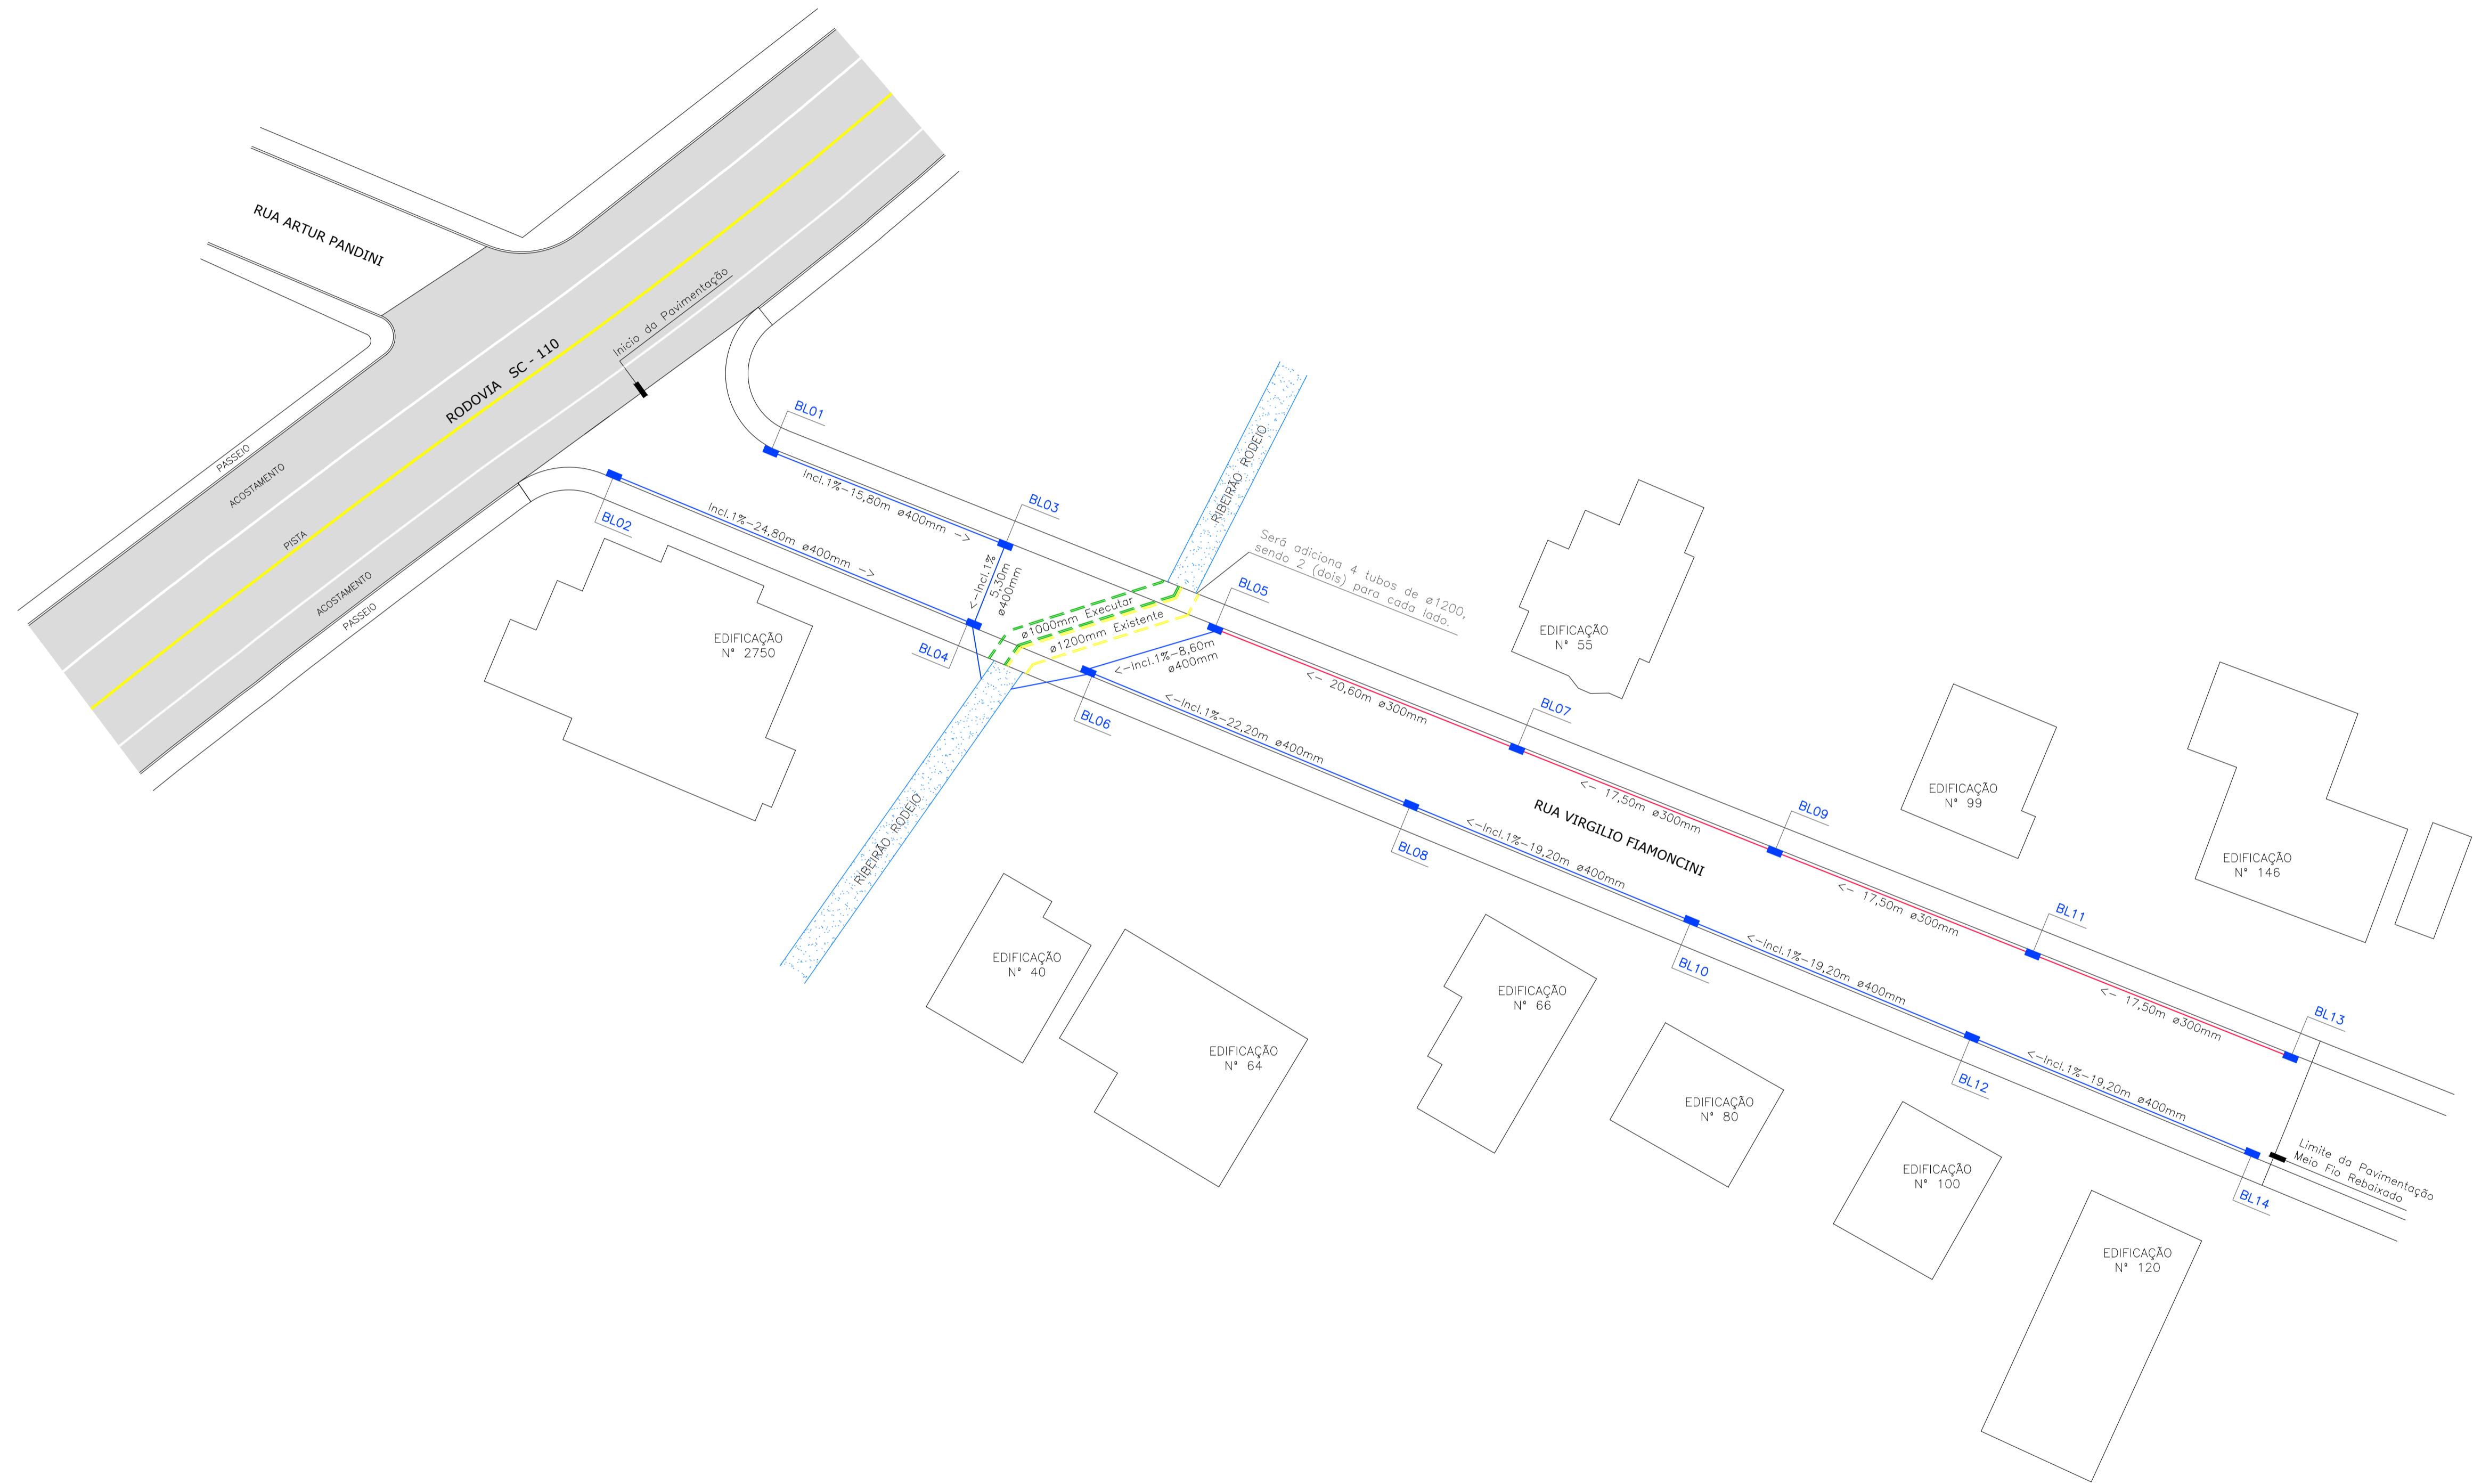

- ø1000mm Executar
- ø1200mm Existente
- Tubo de Concreto ø30 Existente
- Tubo de Concreto ø40 Executar
- Boca de Lobo Executar

OBS:

PREFEITURA:	INSS:
ASS. RESPONSÁVEL TÉCNICO:	ASS. PROPRIETÁRIO (s):
FERRARI ARQUITETURA & ENGENHARIA LTDA - ME CNPJ: 26.722.864/0001-00	PREFEITURA MUNICIPAL DE RODEIO CNPJ: 83.102.814/0001-64

**RUA VIRGÍLIO FIAMONCINI**



Projeto básico de pavimentação em Bloco de Concreto  
 Rua Virgílio Fiamoncini - Bairro Gávea - Rodeio/SC  
 - PROJETO DRENAGEM PLUVIAL -

ESCALA 1/250  
 DATA julho/2022  
 ARQUIVO Rua Virgílio F.DWG  
 FOLHA 04  
 05

PROJETO DE PAVIMENTAÇÃO