


NÃO É PERMITIDO ALTERAR OU MODIFICAR ESTE PROJETO SEM AUTORIZAÇÃO DO AUTOR. LEI DE REGULAMENTO DIREITO AUTORAL N.º 9.610/98.

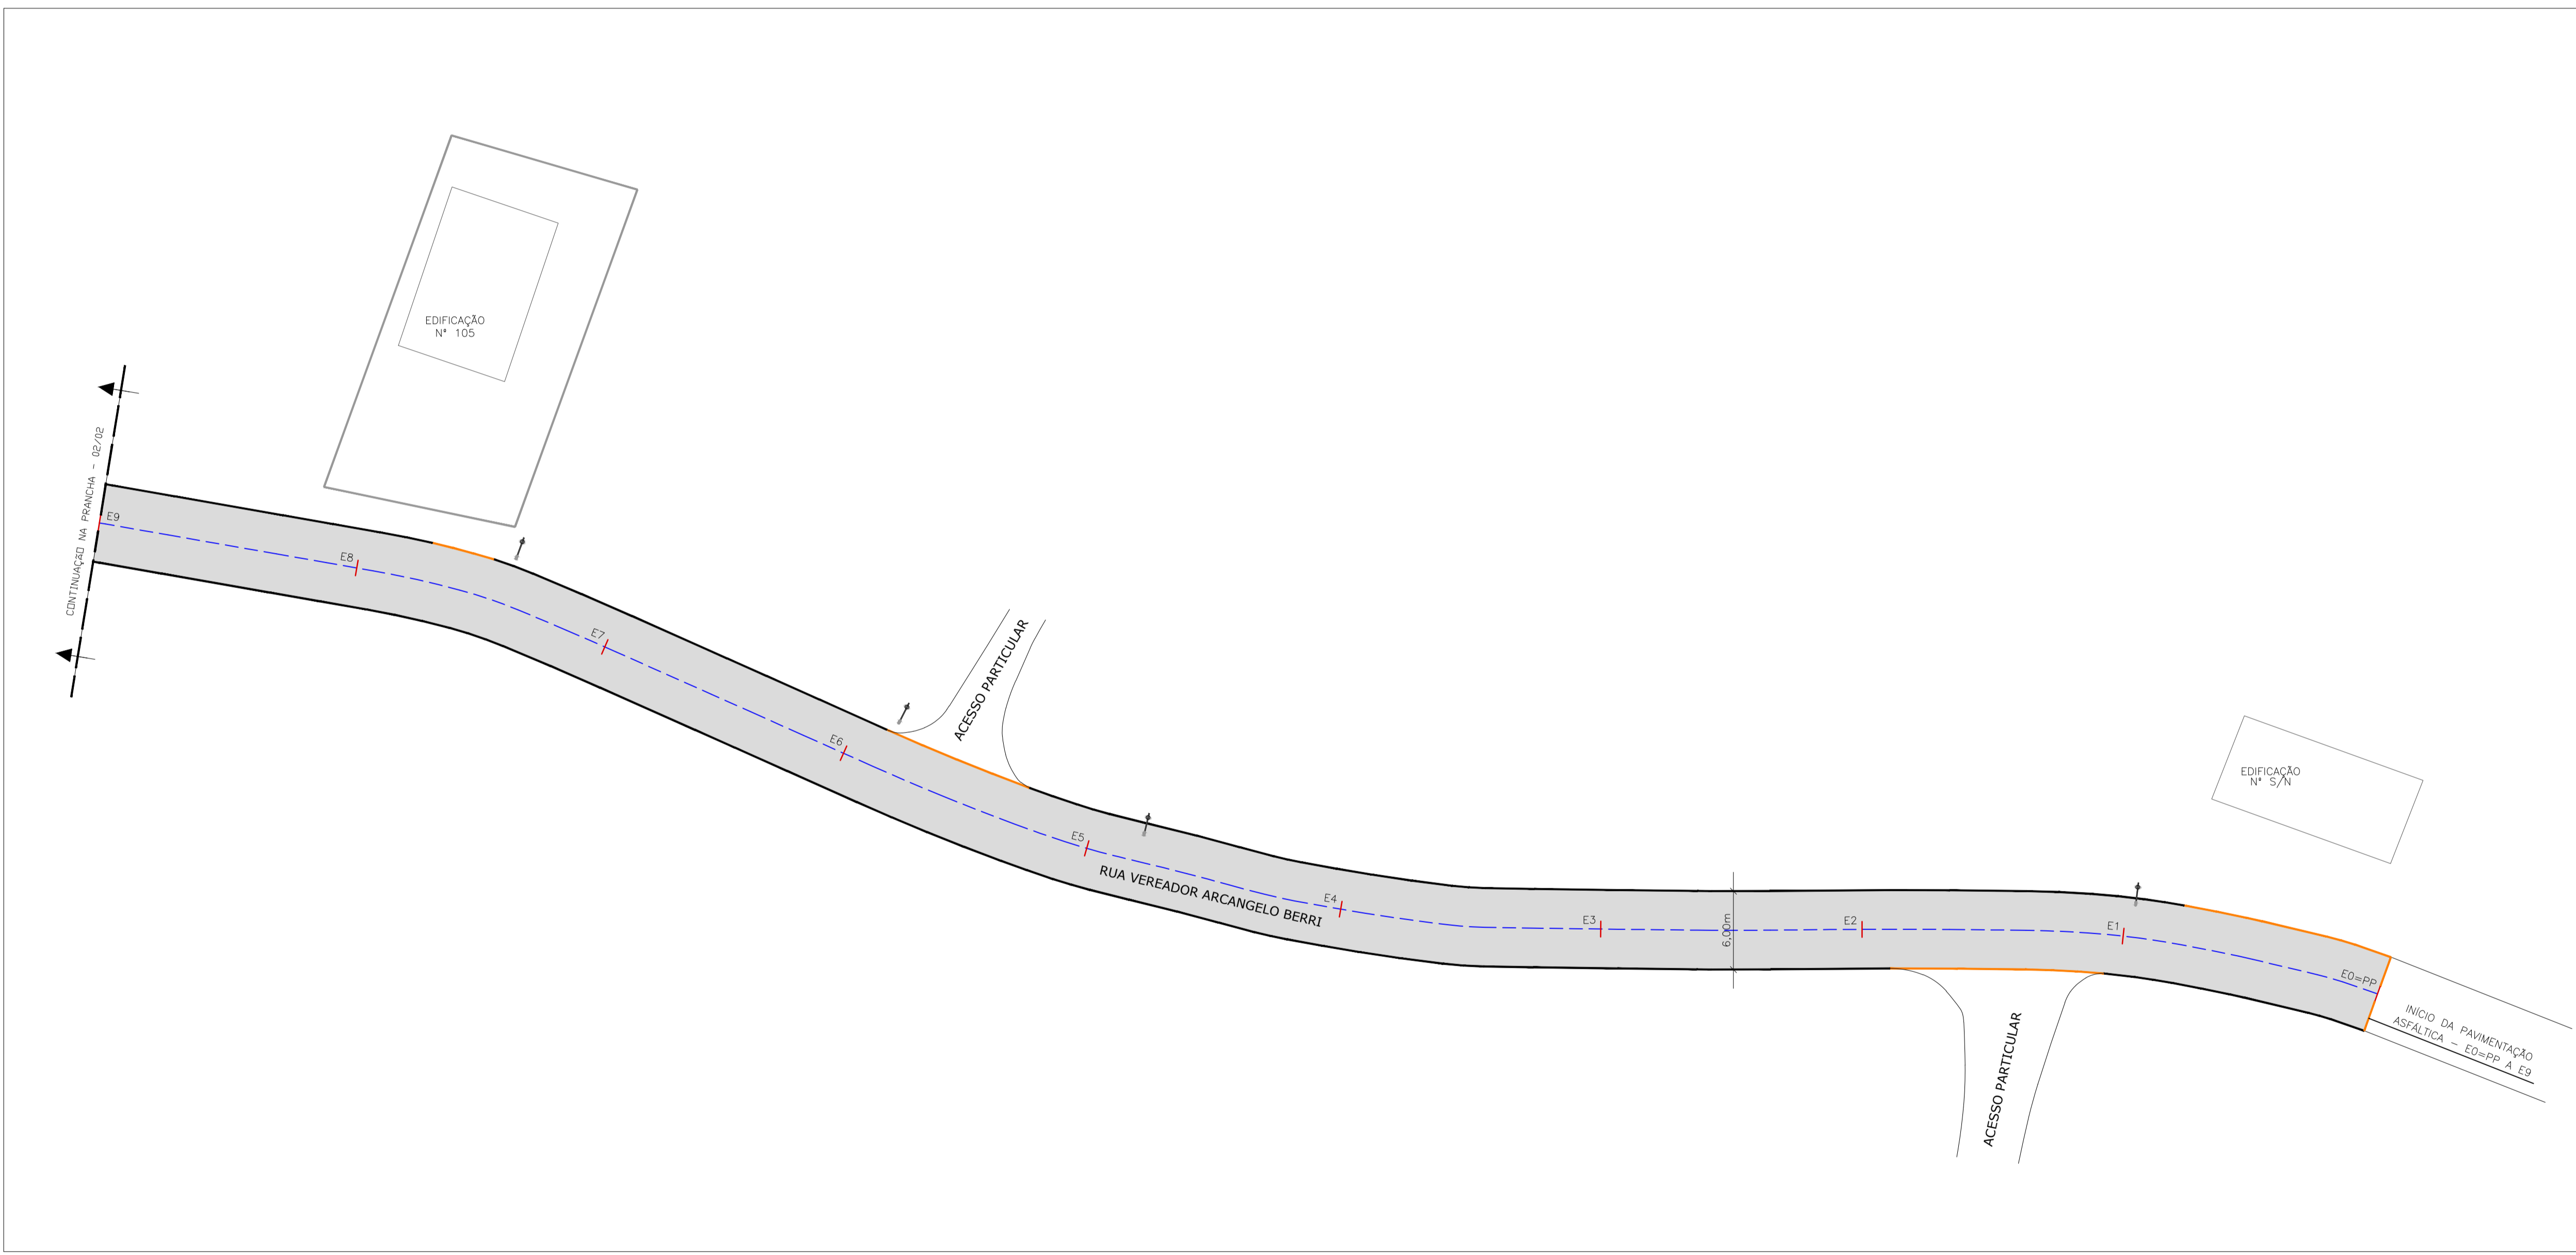

- Linha de meio-fio
- Linha de meio-fio rebaixado
- Eixo da pista de rolamento
- Muro de alvenaria
- Cerca de arame
- Estaca (20m)
- Poste
- Remoção e realocação
- Edificações

OBS:

PREFEITURA:	NSS
ASS. RESPONSÁVEL TÉCNICO	ASS. PROPRIETÁRIO (S)
FERRARI ARQUITETURA & ENGENHARIA LTDA - ME CNPJ: 26.722.864/0001-00	PREFEITURA MUNICIPAL DE RODEIO CNPJ: 83.102.814/0001-64

RUA VEREADOR ARCANGELO BERRI	
Projeto básico de pavimentação asfáltica (Trecho 01)	ESCALA 1/250
Rua Vereador Arcangelo Berra - Bairro Rodeio 50 - Rodeio/SC	DATA agosto/2022
	ARQUIVO Rua V.A. Berra.DWG
Ferrari Arquitetura & Engenharia <small>(11) 96402-7370 / 3384-1884</small>	FOLHA 01 02

PROJETO DE PAVIMENTAÇÃO