


NÃO É PERMITIDO ALTERAR OU MODIFICAR ESTE PROJETO SEM AUTORIZAÇÃO DO AUTOR. LEI DE RESCISÃO DE DIREITO AUTOREAL N.º 9310/2018.

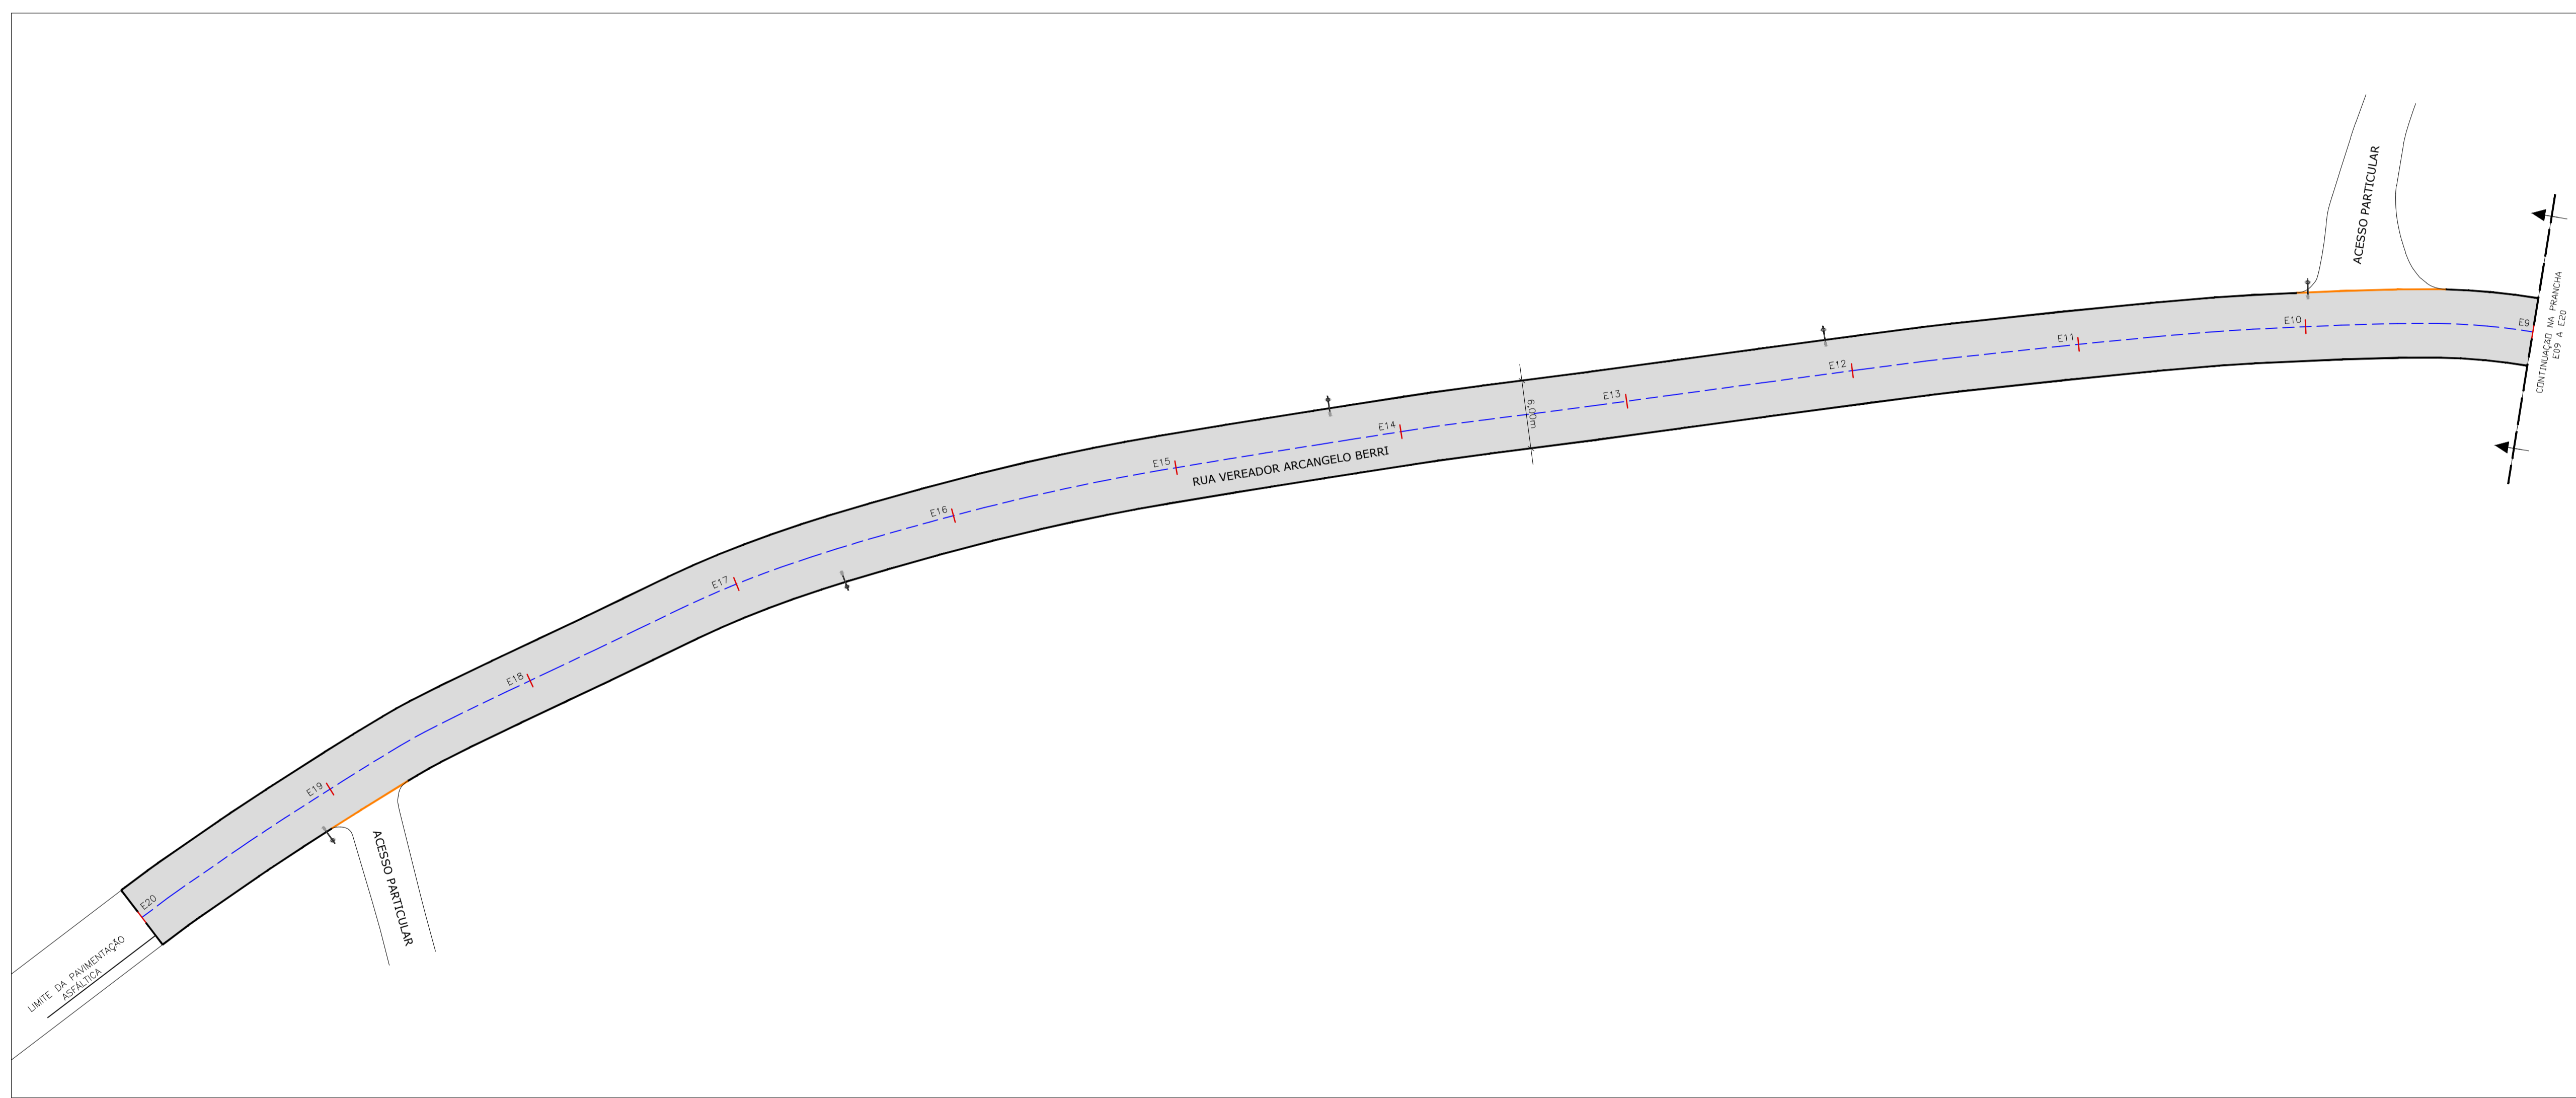

- Linha de meio-fio
- Linha de meio-fio rebaixado
- - - Eixo da pista de rolamento
- Muro de alvenaria
- Cerca de arame
- E1 Estaca (20m)
- Poste
- Remoção e realocação
- EDIF. N.º Edificações

OBS:

PREFEITURA	PROJ.
ASS. RESPONSÁVEL TÉCNICO	ASS. PROPRIETÁRIO (a)
FERRARI ARQUITETURA & ENGENHARIA LTDA - ME CPF: 26.722.864/0001-00	PREFEITURA MUNICIPAL DE RODEIO CPF: 83.102.814/0001-64

<b>RUA VEREADOR ARCANGELO BERRI</b>	
Projeto básico de pavimentação asfáltica (Trecho 01)	ESCALA 1/250
Rua Vereador Arcangelo Berri - Bairro Rodólio 50 - Rodeio/SC	DATA agosto/2022
- PROJETO GEOMÉTRICO -	PROJUNTO Rua V.A. Berri.DWG
02	FOLHA

PROJETO DE PAVIMENTAÇÃO