


NÃO É PERMITIDO ALTERAR OU MODIFICAR ESTE PROJETO SEM AUTORIZAÇÃO DO AUTOR. LEI DE REGULAMENTO DIREITO AUTORAL N.º 9.610/98.

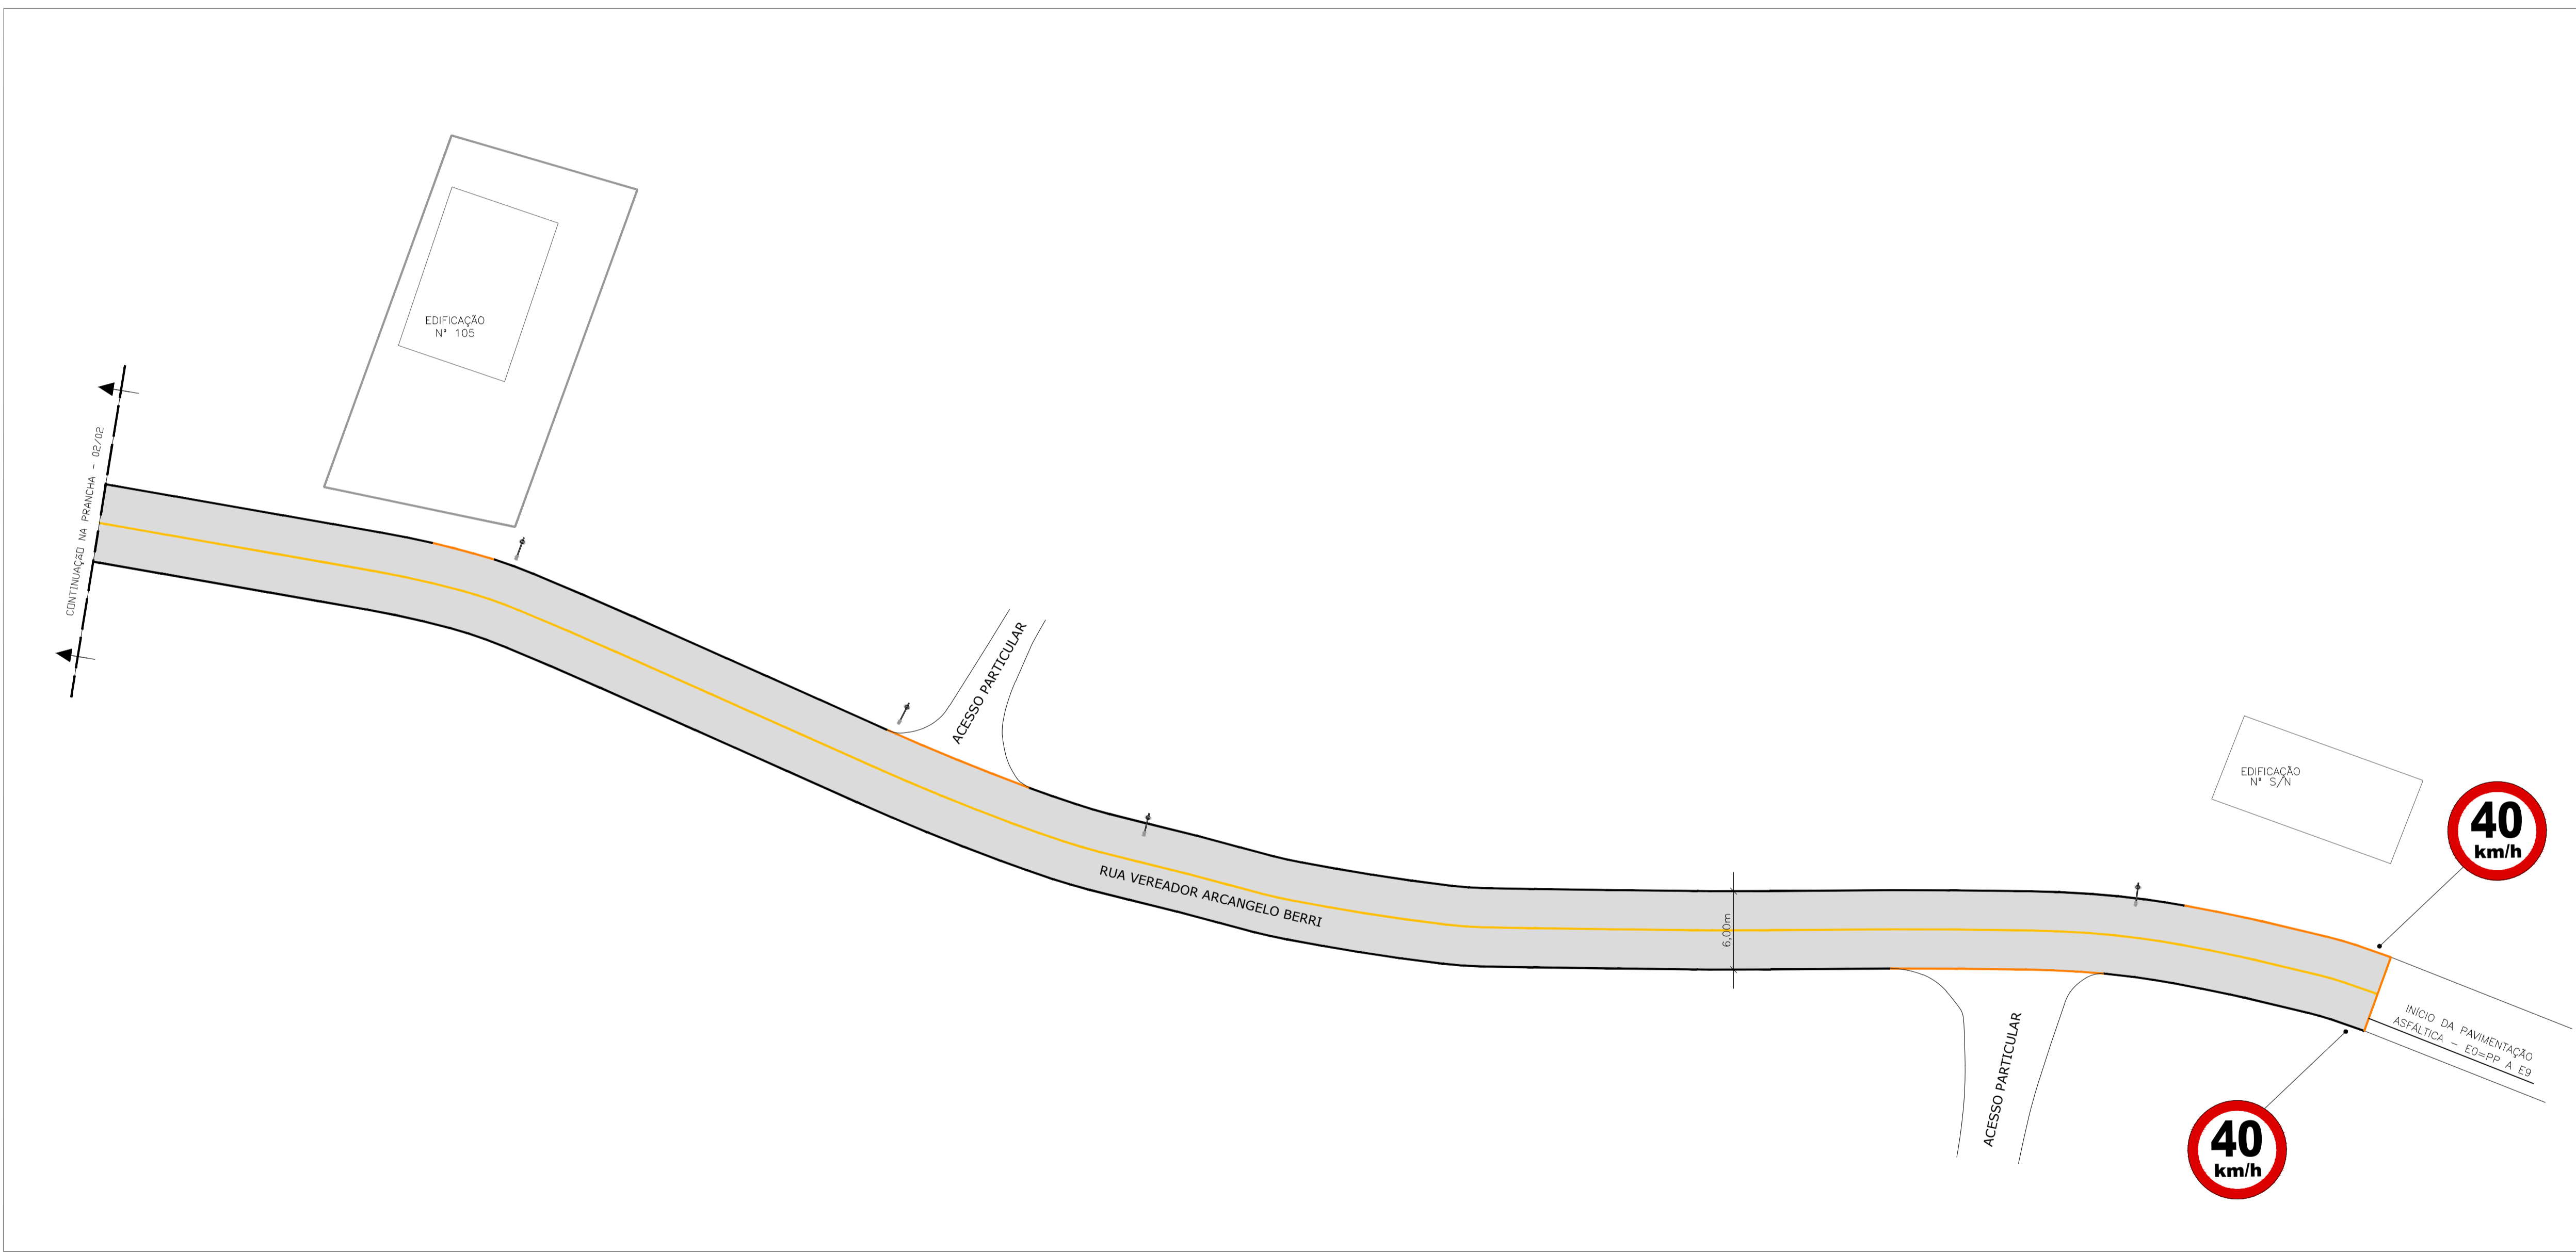

- Linha de meio-fio
- Linha de meio-fio rebaixado
- Eixo da pista de rolamento
- Muro de alvenaria
- Cerca de arame
- Estaca (20m)
- Poste
- Remoção e realocação
- Edificações

OBS:

PREFEITURA:	N.S.S.
ASS. RESPONSÁVEL TÉCNICO	ASS. PROPRIETÁRIO (S)
FERRARI ARQUITETURA & ENGENHARIA LTDA - ME CNPJ: 26.722.864/0001-00	PREFEITURA MUNICIPAL DE RODEIO CNPJ: 83.102.814/0001-64

<b>RUA VEREADOR ARCANGELO BERRI</b>	
Projeto básico de pavimentação asfáltica (Trecho 01)	ESCALA 1/250
Rua Vereador Arcangelo Berri - Bairro Rodeio 50 - Rodeio/SC	DATA agosto/2022
	ARQUIVO Rua V.A. Berri.DWG
- SINALIZAÇÃO VERTICAL - - SINALIZAÇÃO HORIZONTAL -	<b>01</b>
	<b>02</b>

PROJETO DE PAVIMENTAÇÃO