


NÃO É PERMITIDO ALTERAR OU MODIFICAR ESTE PROJETO SEM AUTORIZAÇÃO DO AUTOR. LEI DE RESCUMENDO DIREITO AUTOREAL N.º 9310/2016.

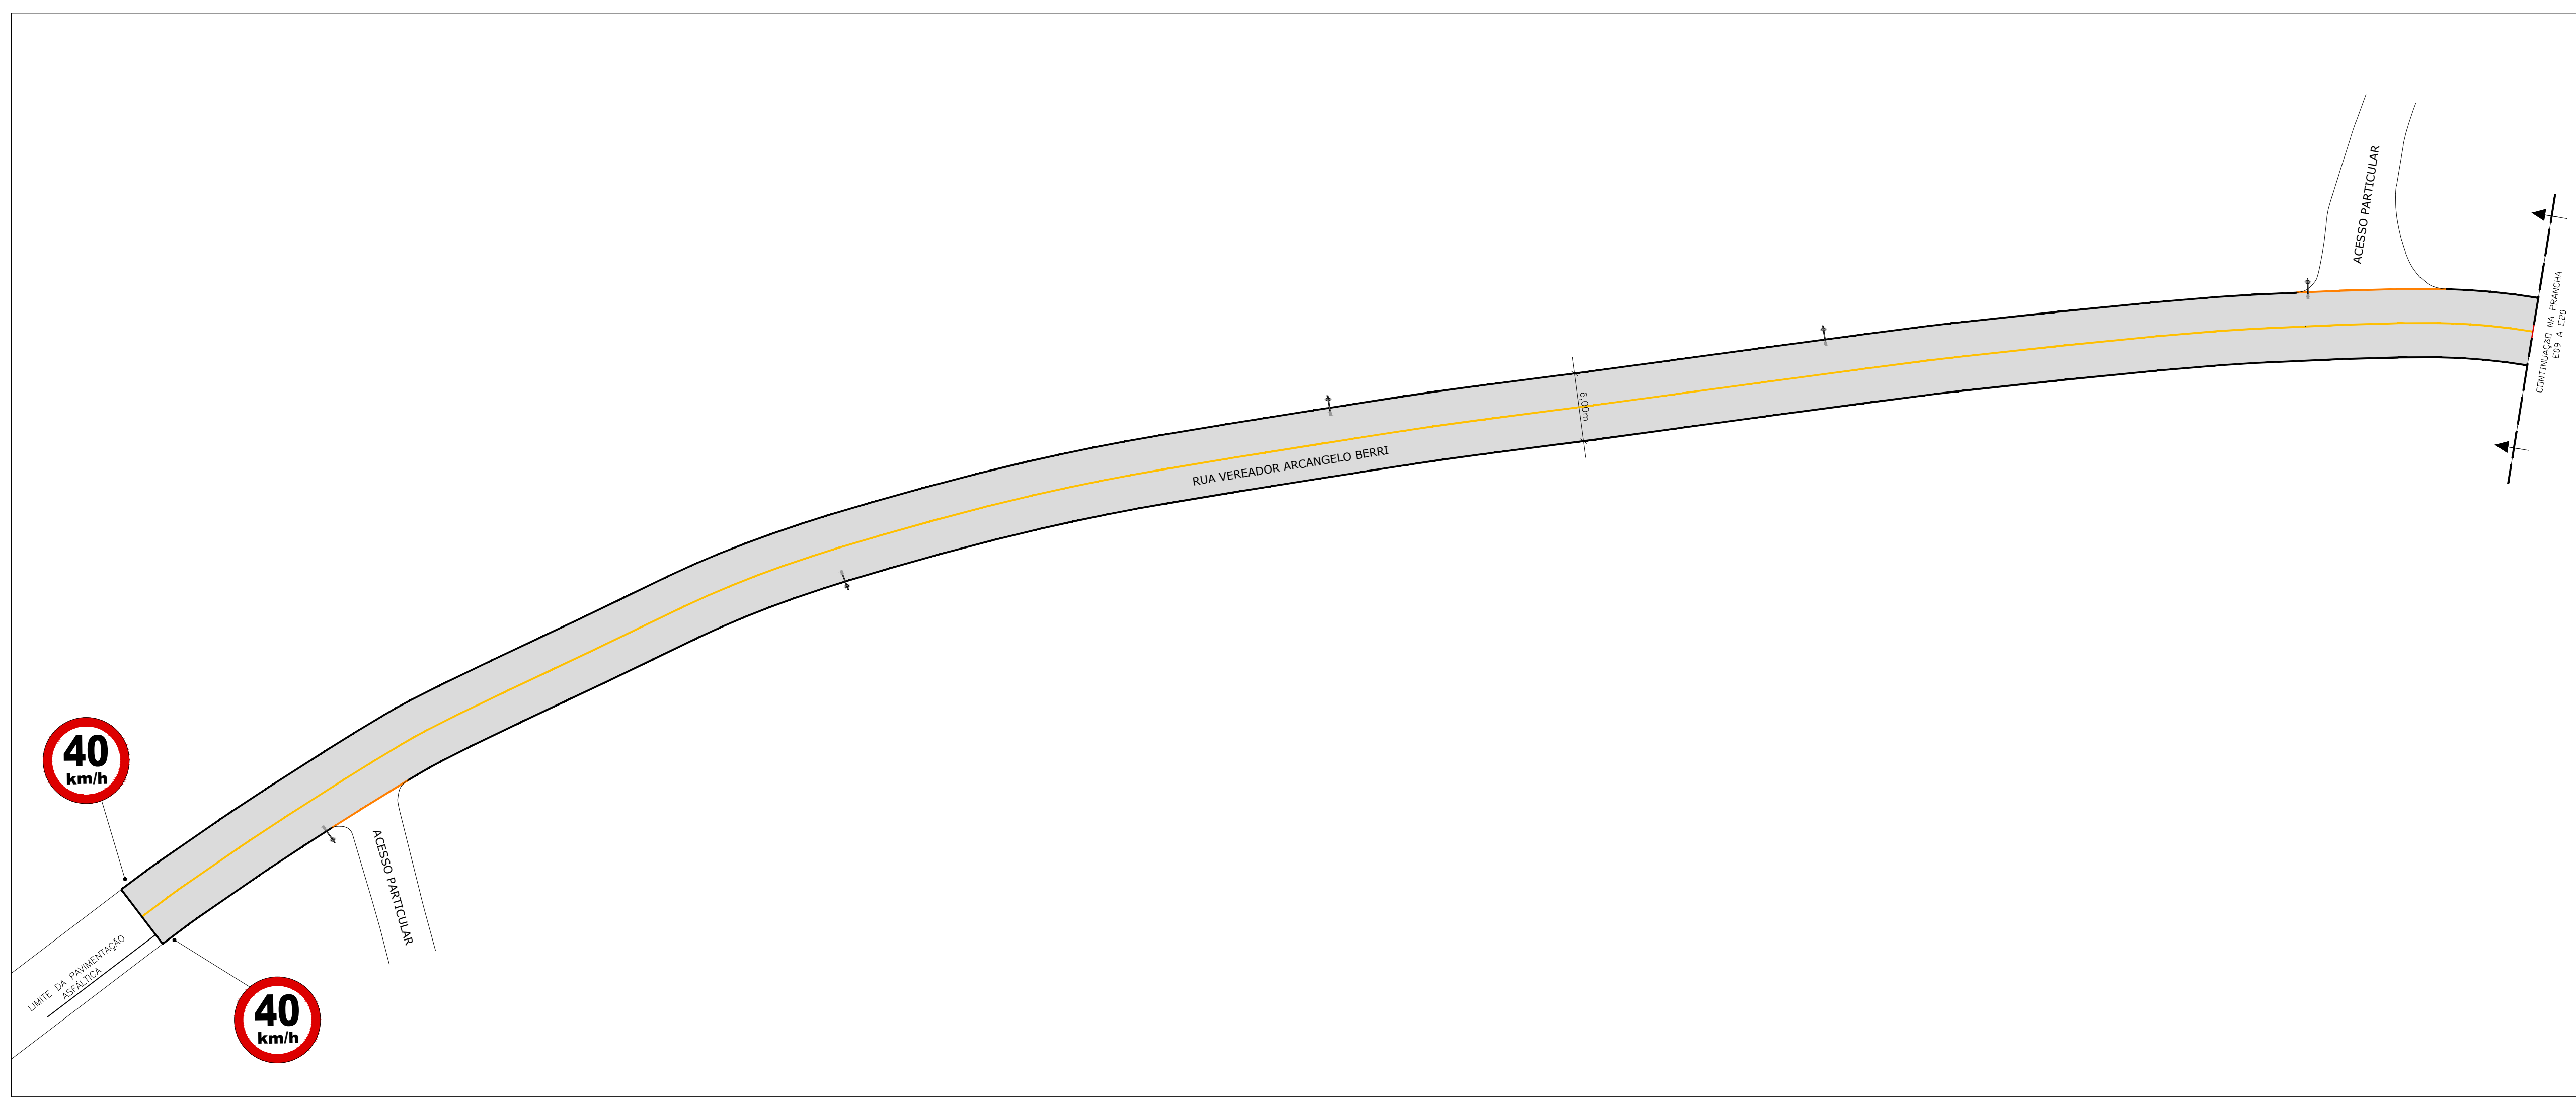

- Linha de meio-fio
- Linha de meio-fio rebaixado
- - - Eixo da pista de rolamento
- Muro de alvenaria
- Cerca de arame
- E1 Estaca (20m)
- Poste
- Remoção e realocação
- EDIF. N.º Edificações

OBS:

PREFEITURA	INS
ASS. RESPONSÁVEL TÉCNICO	ASS. PROPRIETÁRIO (a)
FERRARI ARQUITETURA & ENGENHARIA LTDA - ME CPF: 26.722.864/0001-00	PREFEITURA MUNICIPAL DE RODEIO CPF: 83.102.814/0001-64

RUA VEREADOR ARCANGELO BERRI

Projeto básico de pavimentação asfáltica (Trecho 01)

ESCALA	1/250
DATA	agosto/2022
PROJUNTO	Rua Vereador Arcangelo Berrri - Bairro Rodado 50 - Rodeio/SC
FOLHA	Rua V.A. Berrri.DWG

- SINALIZAÇÃO VERTICAL -
- SINALIZAÇÃO HORIZONTAL -

02

02

PROJUNTO

PROJETO DE PAVIMENTAÇÃO