


NAO E PERMITIDO ALTERAR OU MODIFICAR ESTE PROJETO SEM AUTORIZACAO DO AUTOR. LEI DE REGULAMENTO DIREITO AUTORAL N- 9.610/98.

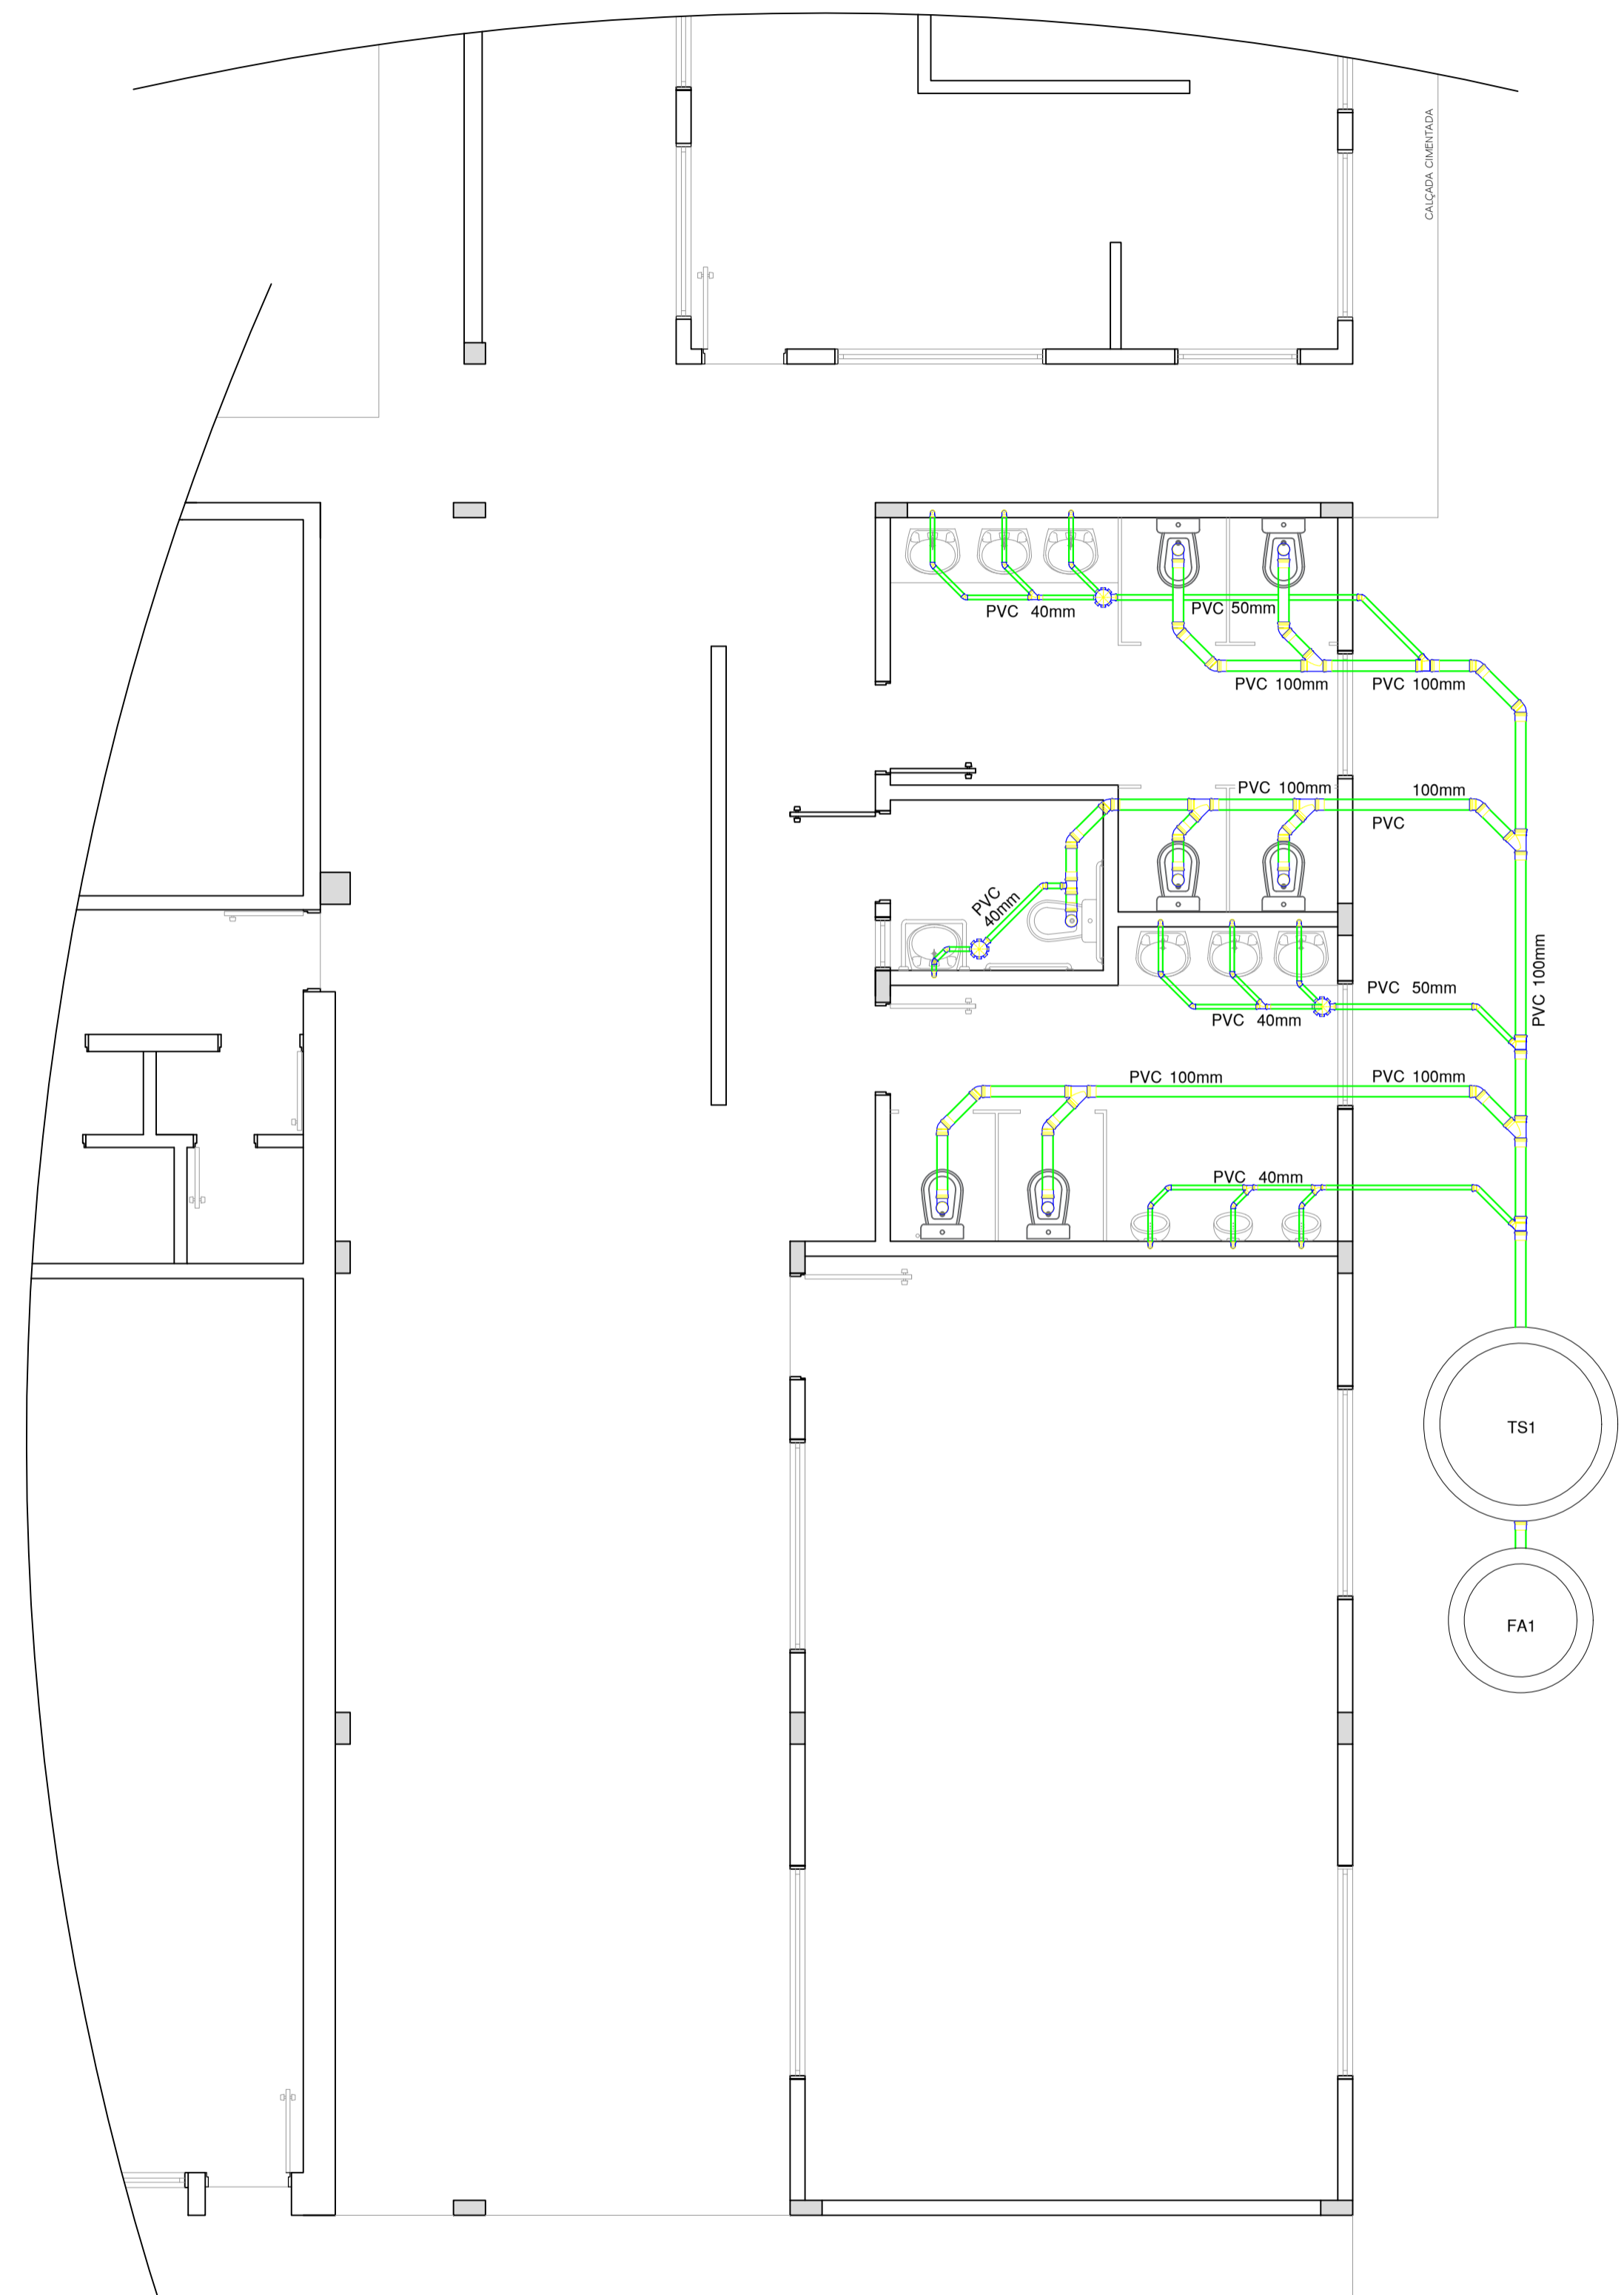

PLANTA BAIXA - SISTEMA SANITÁRIO

OBS:

PREFEITURA:		INSS	
ASS. PROPRIETARIO (a)		ASS. RESPONSÁVEL TÉCNICO	
PREFEITURA MUNICIPAL DE RODEIO CNPJ: 83.102.814/0001-64		FERRARI ARQUITETURA E ENGENHARIA CNPJ: 26.722.864/0001-00	
PREFEITURA MUNICIPAL DE RODEIO			
	REFORMA E AMPLIAÇÃO DA ESCOLA BÁSICA MADRE MARIA AVOSANI	ESCALA	1/75
	Rodovia SC-110, s/n, Bairro Rodeio-50, Rodeio-SC	DATA	Janeiro/2022
		ARQUIVO	PMRodeio.DWG
		FOLHA	01
			02
PLANTA BAIXA - SISTEMA SANITÁRIO			PROJETO

SANITÁRIO