

PERFIL LONGITUDINAL - EIXO DA RUA

- LEGENDA PERFIL**
- GREIDE DA PAVIMENTAÇÃO
 - GREIDE DA RUA EXISTENTE
 - CC CAIXA COLETORA
 - CP COTA DA PAVIMENTAÇÃO
 - CT COTA DO TERRENO
- LEGENDA**
- EIXO DA PISTA DE ROLAMENTO
 - CURVA DE NIVEL
 - POSTE EXISTENTE
 - ESTACAS - A CADA 20,00 m
 - ACESSO VEICULOS - MEIO FIO REBAIXADO
 - MEIO FIO REBAIXADO PROJETADO
 - BORDO
 - GUIA DE CONTENÇÃO LATERAL
 - PISTA - PAVIMENTAÇÃO LAJOTAS DE CONCRETO

OBS.

- HAVENDO DIVERGENCIA ENTRE COTA E ESCALA, PREVALECERÁ A COTA.
- COTAS EM METROS.
- QUALQUER ALTERAÇÃO NO PROJETO SOMENTE SERÁ PERMITIDA, SE AUTORIZADA POR ESCRITO PELO RESPONSÁVEL TÉCNICO, AUTOR DO PROJETO.

APROVAÇÃO

REVISÃO	DESCRIÇÃO	RESPONSÁVEL	DATA
00	EMIÇÃO INICIAL	SANDRO	07/12/21
01	REVISÃO 01	SANDRO	07/04/22

PROPRIETÁRIO: **PREFEITURA MUNICIPAL DE RODEIO**

DESCRIÇÃO: **PROJETO DE PAVIMENTAÇÃO EM BLOCOS INTERTRAVADOS DE CONCRETO**

ENDEREÇO: **RUA PREFEITO HEITOR BENINCA, BAIRRO GÁVEA, RODEIO, SC.**

ASSUNTO: **PROJETO GEOMÉTRICO**

ESCALA: **1 : 250**

DATA: **DEZ/2.021**

DESENHO: **SANDRO**

PROJETO: **PMR-RPHB-GE01**

ÁREA A PAVIMENTAR PISTA: **1.575,30 m²**

EXTENSÃO: **210,00 m**

DATA: **41/2021**

ÁREA DE CALÇADAS (BAIÃO): **645,75 m²**

ESTACAS: **E0+0,00 A E10+10**

TÍTULO: **GEOMÉTRICO/01/03**

PROJ. TEC.:

Furlani 47 9 8851 1793


FURLANI PROJETOS DE ENGENHARIA LTDA

CREA/SC 180.138-9

PROPRIETÁRIO

PREFEITURA MUNICIPAL DE RODEIO

EMP: 83.102.814/2001-84

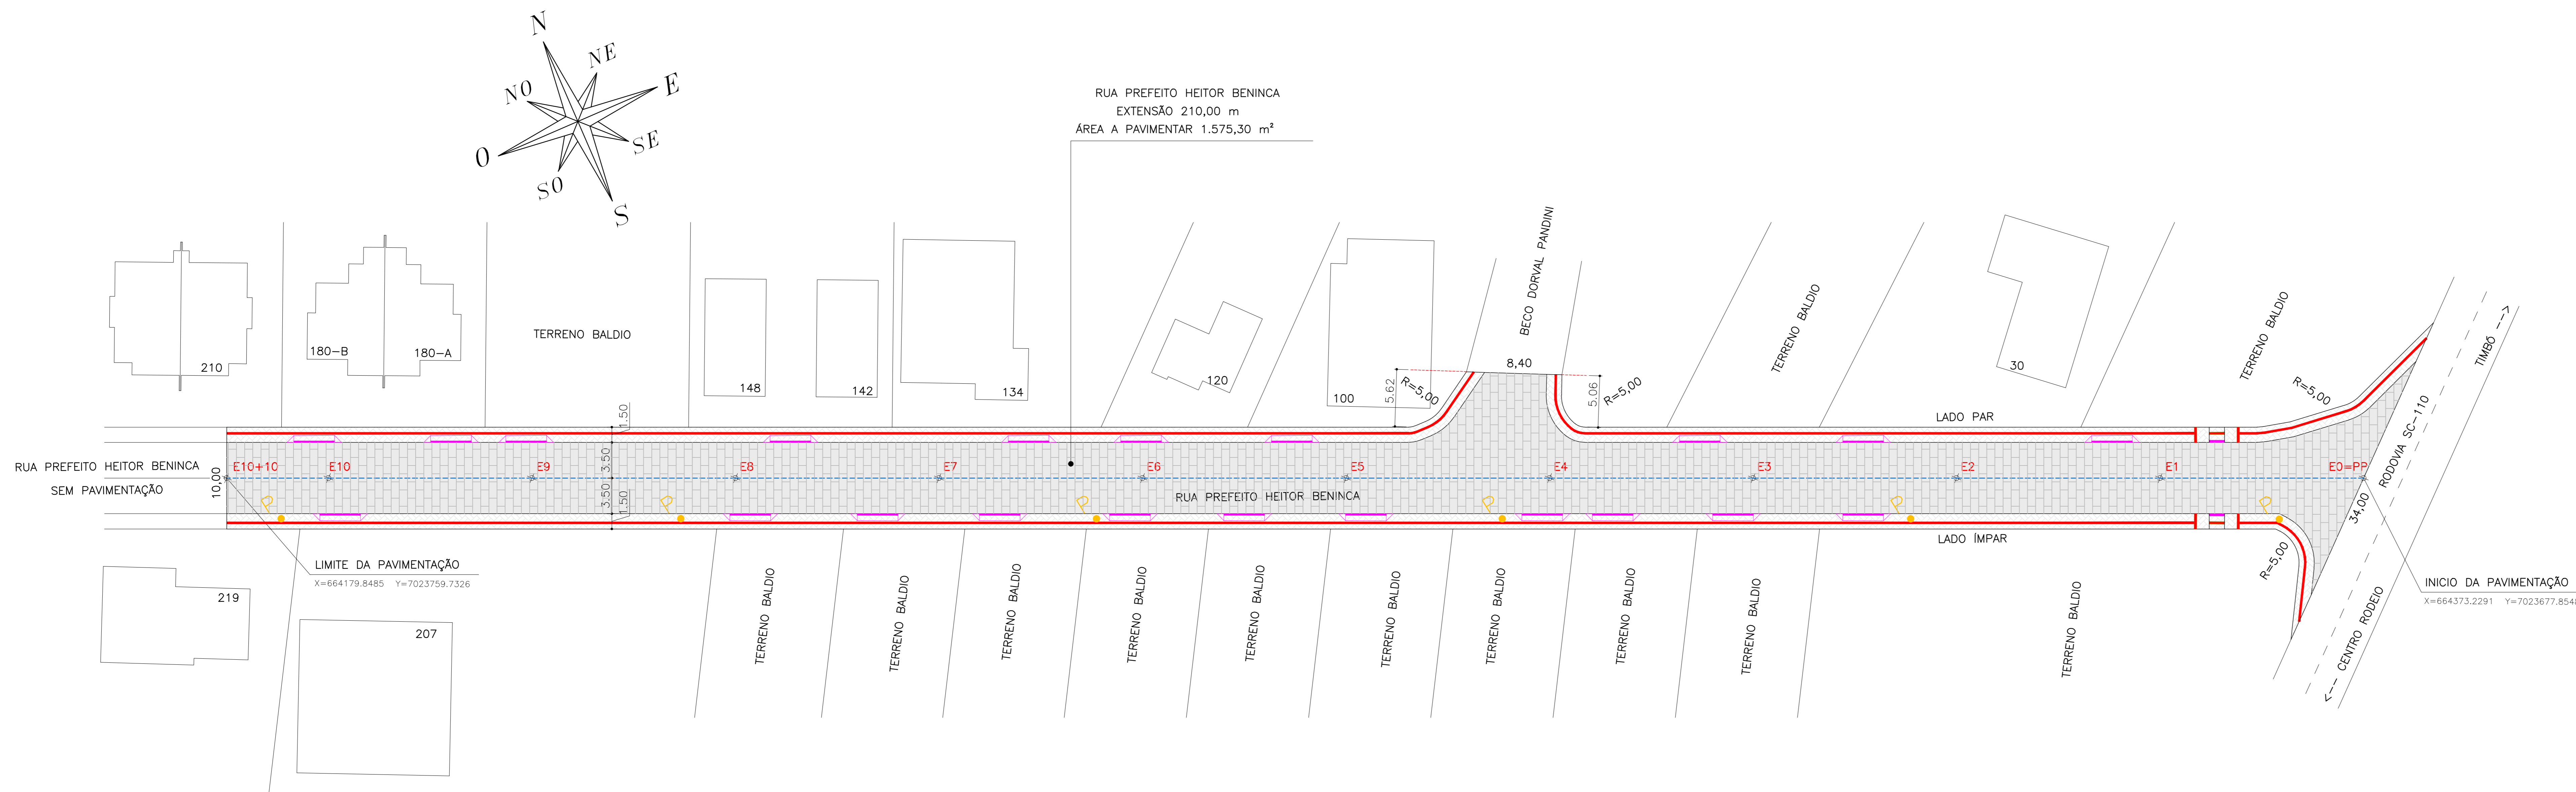

PROJETO GEOMÉTRICO