



NÃO É PERMITIDO ALTERAR OU MODIFICAR ESTE PROJETO SEM AUTORIZAÇÃO DO AUTOR. LEI DE REGULAMENTO DE DIREITO AUTORAL Nº 5.107/98

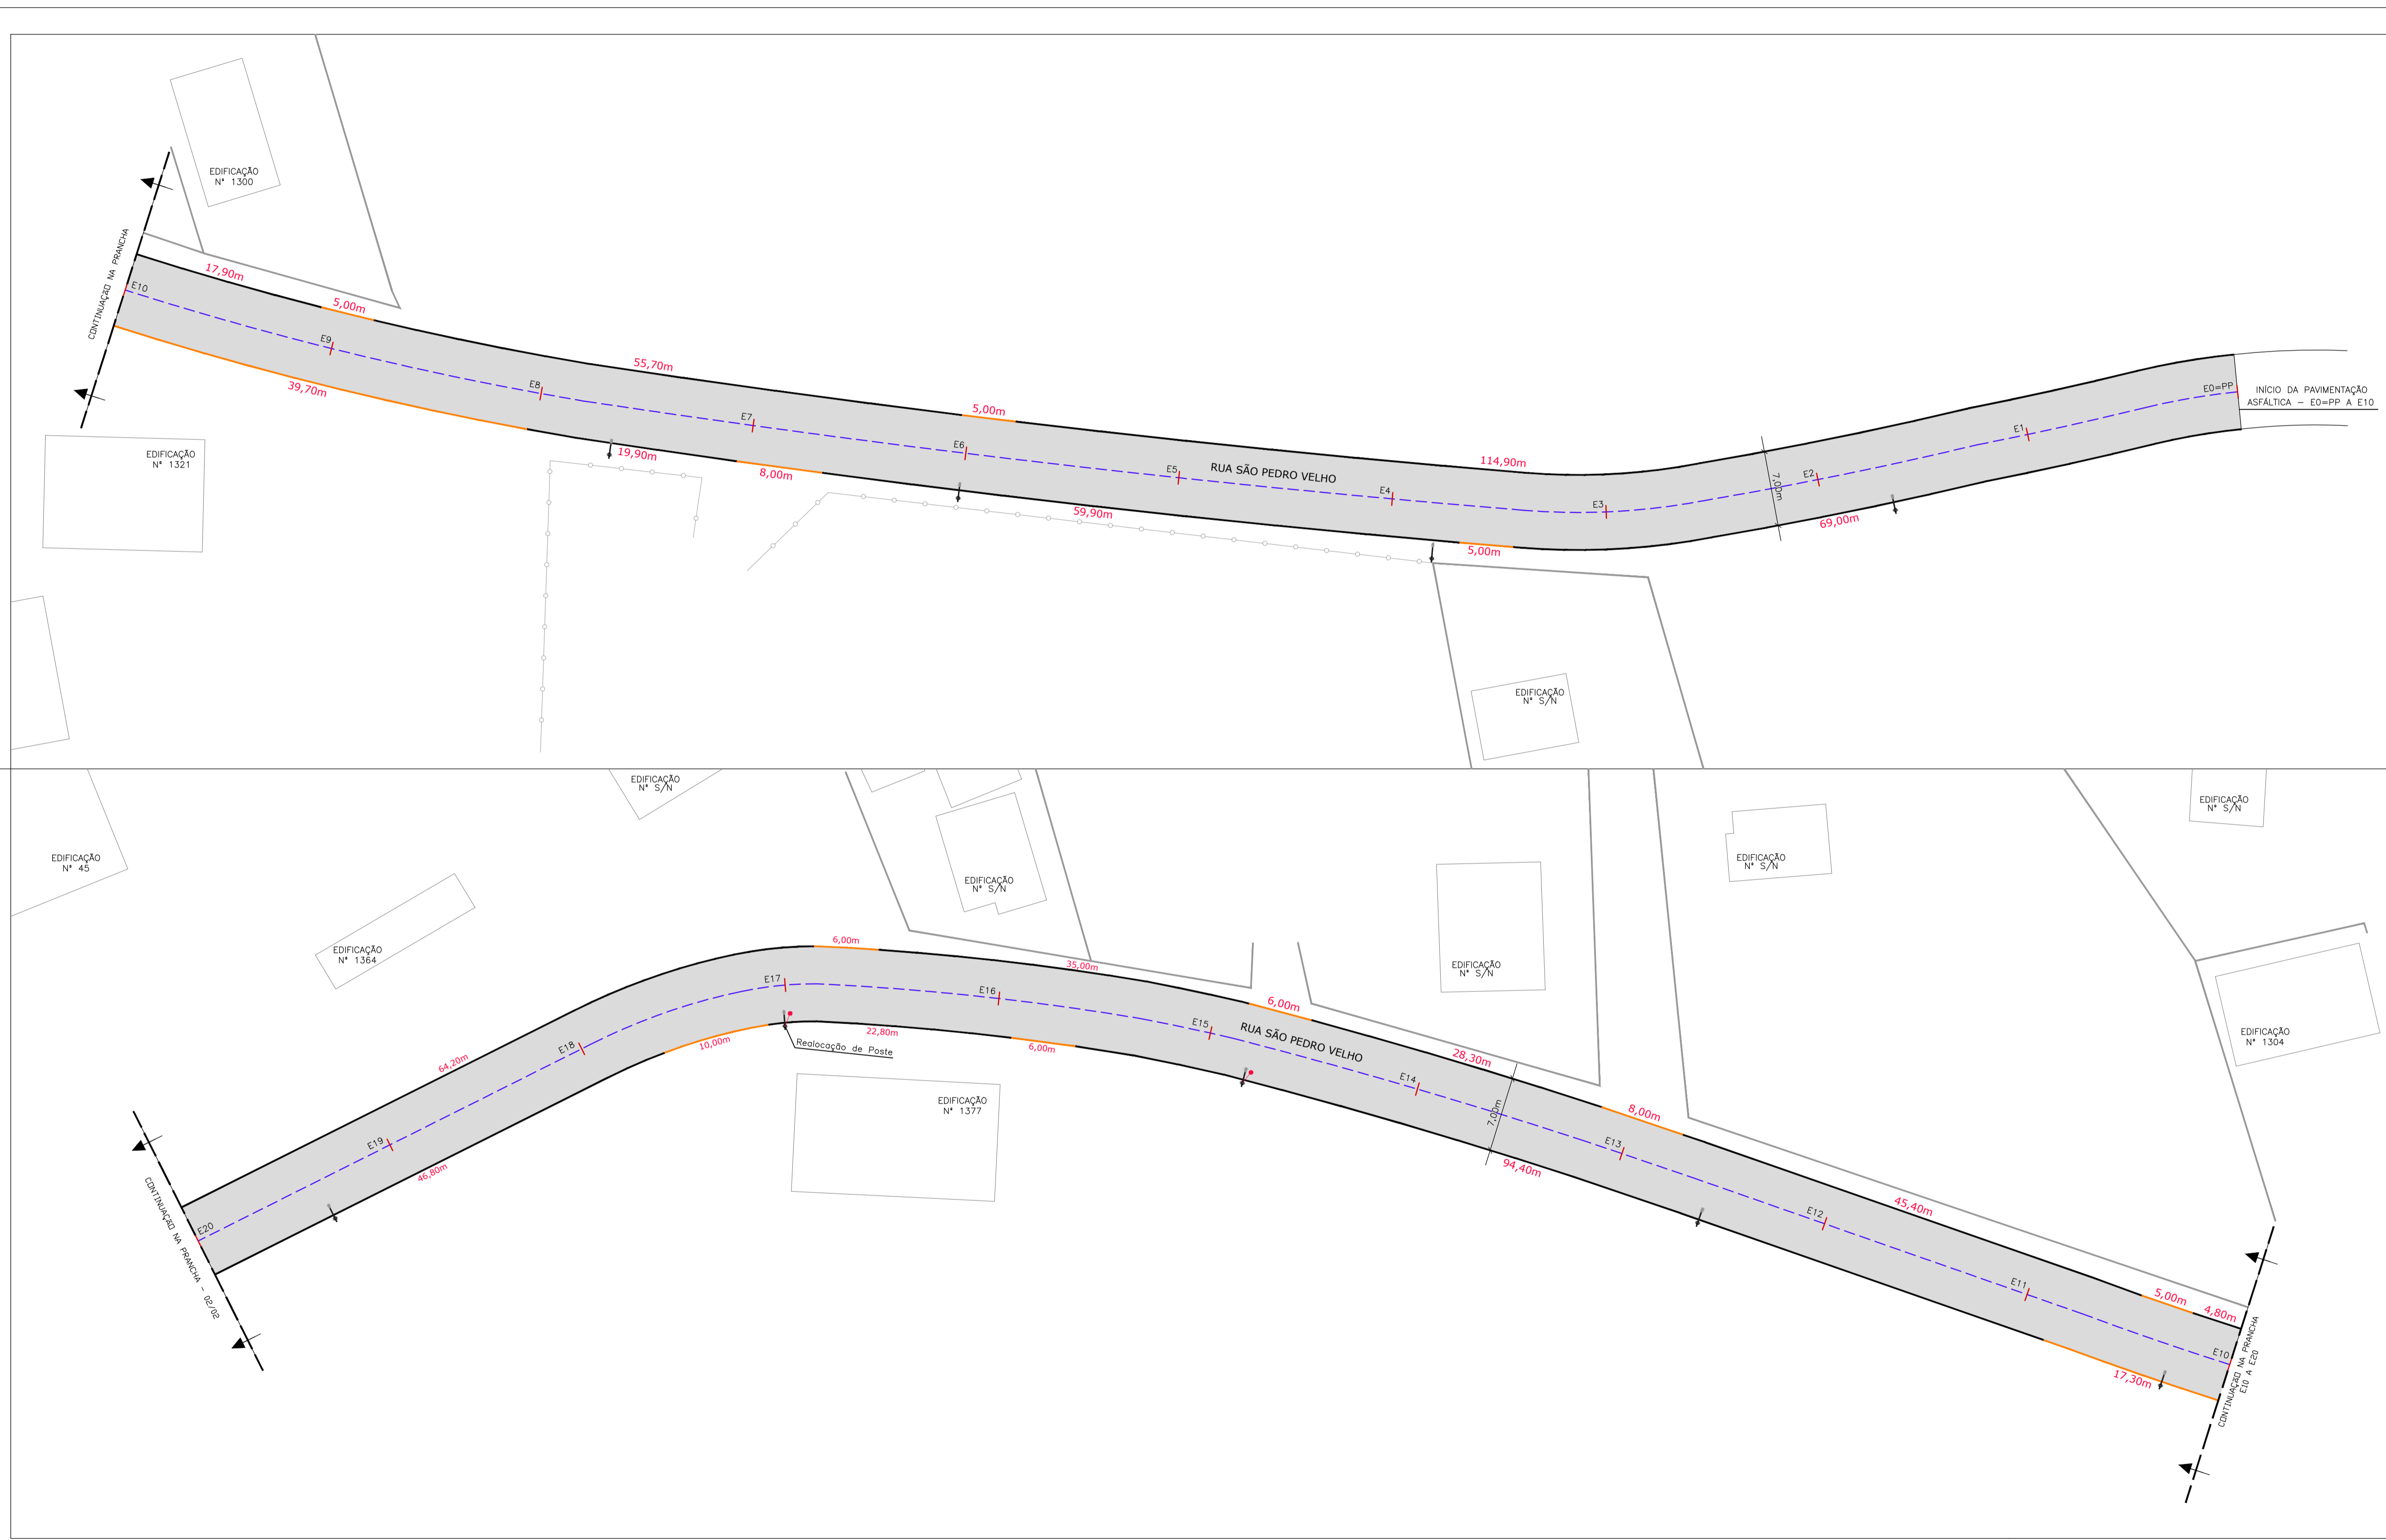

- Linha de meio-fio
- Linha de meio-fio rebaixado
- - - Eixo da pista de rolamento
- Muro de alvenaria
- Cerca de arame
- | E1 Estaca (20m)
- ← Poste
- Remoção e realocação
- EDIF. Nº Edificações

OBS:

PREFEITURA:	INS:
ASS. RESPONSÁVEL TÉCNICO:	ASS. PROPRIETÁRIO (s):
FERRARI ARQUITETURA & ENGENHARIA LTDA - ME CNPJ: 28.722.864/0001-00	PREFEITURA MUNICIPAL DE RODEIO CNPJ: 83.102.814/0001-84
<b>RUA SÃO PEDRO VELHO</b>	
Projeto básico de pavimentação asfáltica	ESCALA: 1/250
Rua São Pedro Velho - Bairro São Pedro Velho - Rodeio/SC	DATA: agosto/2022
- PROJETO GEOMÉTRICO -	ARQUIVO: Rua S.P. Velho.DWG
	<b>01</b> 02

PROJETO DE PAVIMENTAÇÃO