


NAO E PERMITIDO ALTERAR OU MODIFICAR ESTE PROJETO SEM AUTORIZACAO DO AUTOR. LEI DE REGULAMENTO DIREITO AUTORAL N- 9.610/98.

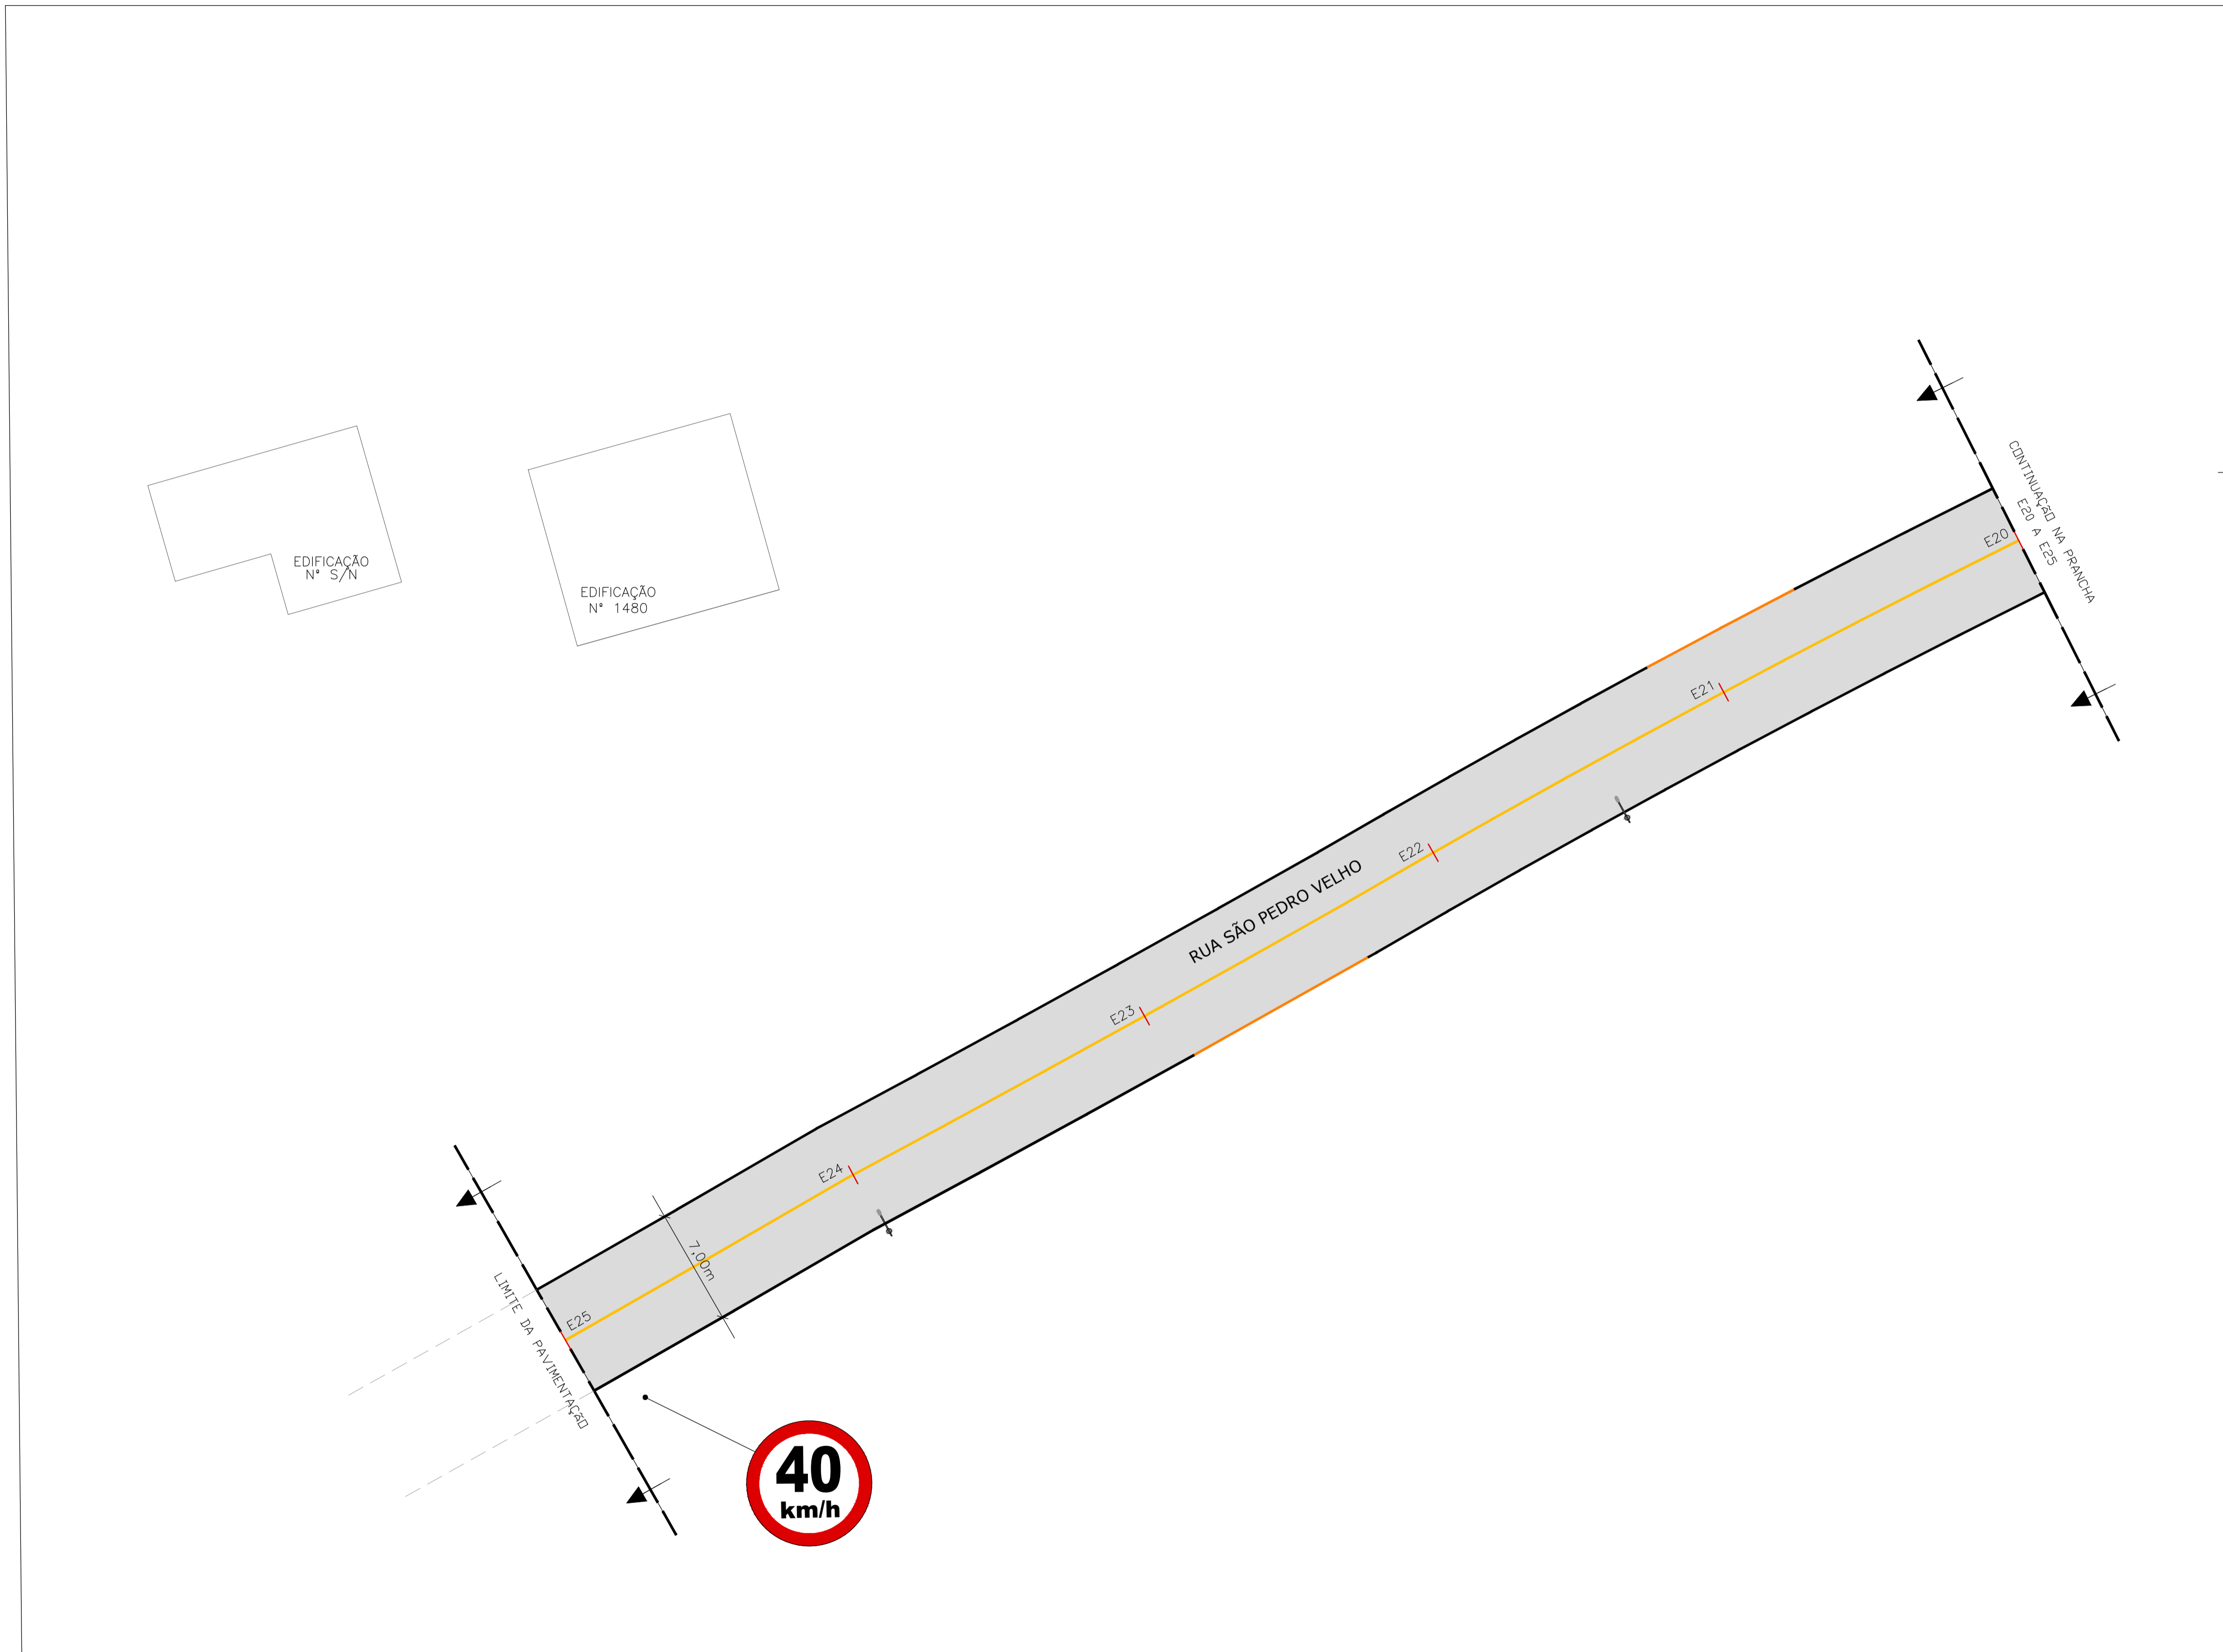

- Linha de meio-fio
- Linha de meio-fio rebaixado
- Eixo da pista de rolamento
- Muro de alvenaria
- Cerca de arame
- Estaca (20m)
- Poste
- Remoção e realocação
- Edificações

OBS:

PREFEITURA:	INSS
ASS. RESPONSÁVEL TÉCNICO	ASS. PROPRIETÁRIO (o)
FERRARI ARQUITETURA & ENGENHARIA LTDA - ME CNPJ: 26.722.864/0001-00	PREFEITURA MUNICIPAL DE RODEIO CNPJ: 83.102.814/0001-64

RUA SÃO PEDRO VELHO

 Ferrari Arquitetura & Engenharia <small>(47) 98402.7570 / 3384.1894</small>	Projeto básico de pavimentação asfáltica	ESCALA 1/250
	Rua São Pedro Velho - Bairro São Pedro Velho - Rodeio/SC	DATA agosto/2022
	- SINALIZAÇÃO VERTICAL - - SINALIZAÇÃO HORIZONTAL -	ARQUIVO Rua S.P. Velho.DWG
		FOLHA 02 02

PROJETO DE PAVIMENTAÇÃO