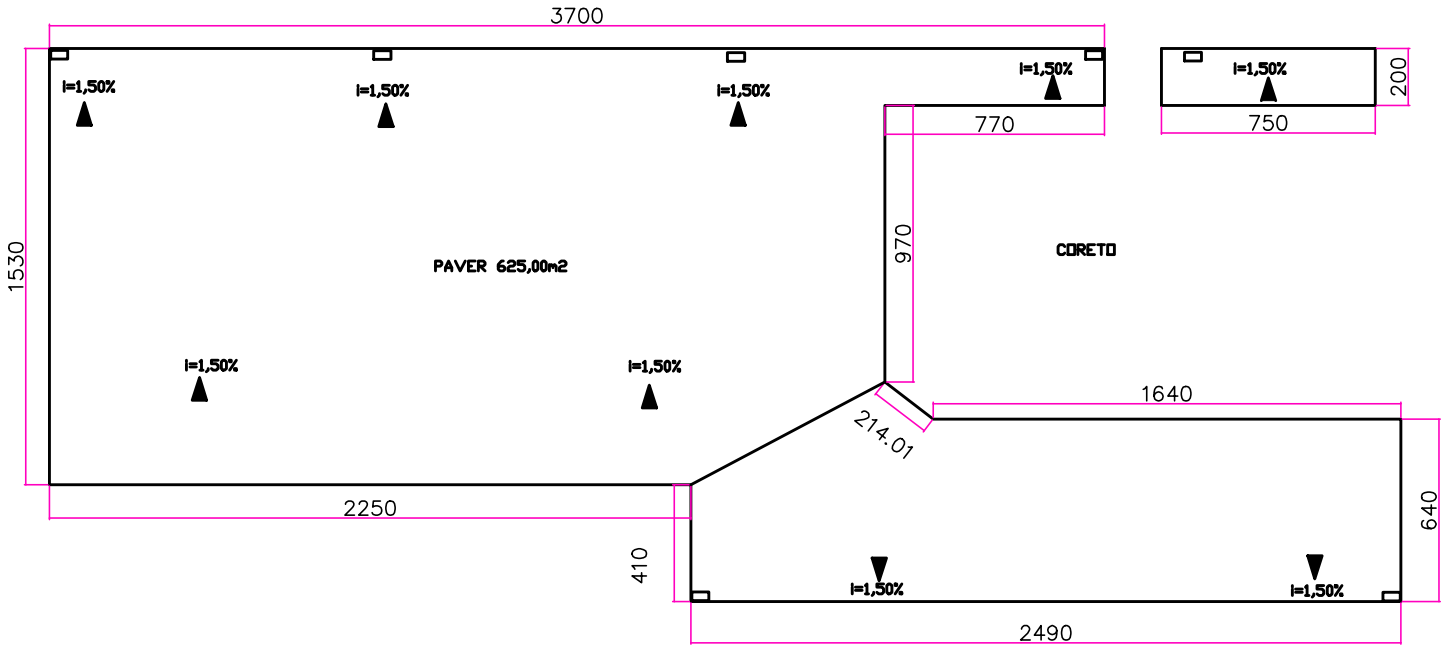


LUCAS NORILLER: 00840318910

Assinado de forma digital por LUCAS NORILLER:00840318910 Dados: 2025.09.17 09:00:51 -03'00'

Jonas Ludovico Zermiani

Assinado de forma digital por Jonas Ludovico Zermiani Dados: 2025.09.16 13:53:58 -03'00'

PREFEITURA MUNICIPAL DE RODEIO

| | |
|---|---|
| LOCAL | VILA ITALIANA – PAVIMENTAÇÃO EXTERNA |
| ENDEREÇO | RUA 14 DE MARÇO, Nº 310, BAIRRO: CENTRO, RODEIO/SC |
| DESCRIÇÃO | PLANTA BAIXA |
| ÁREA | 625,00 m² |
| DATA | SETEMBRO/2025 |
| FOLHA | 01/02 |

Assinado digitalmente por: RAFAELA RUBIA POSSAMAI
Matrícula263303
23/09/2025 08:30:41
Assinatura digital avançada com certificado digital não ICP-Brasil.

ESTE DOCUMENTO FOI ASSINADO EM: 23/09/2025 08:31 -03:00 -03
PARA CONFERÊNCIA DO SEU CONTEÚDO ACESSE https://c.ipm.com.br/pb8420ea6be8d7