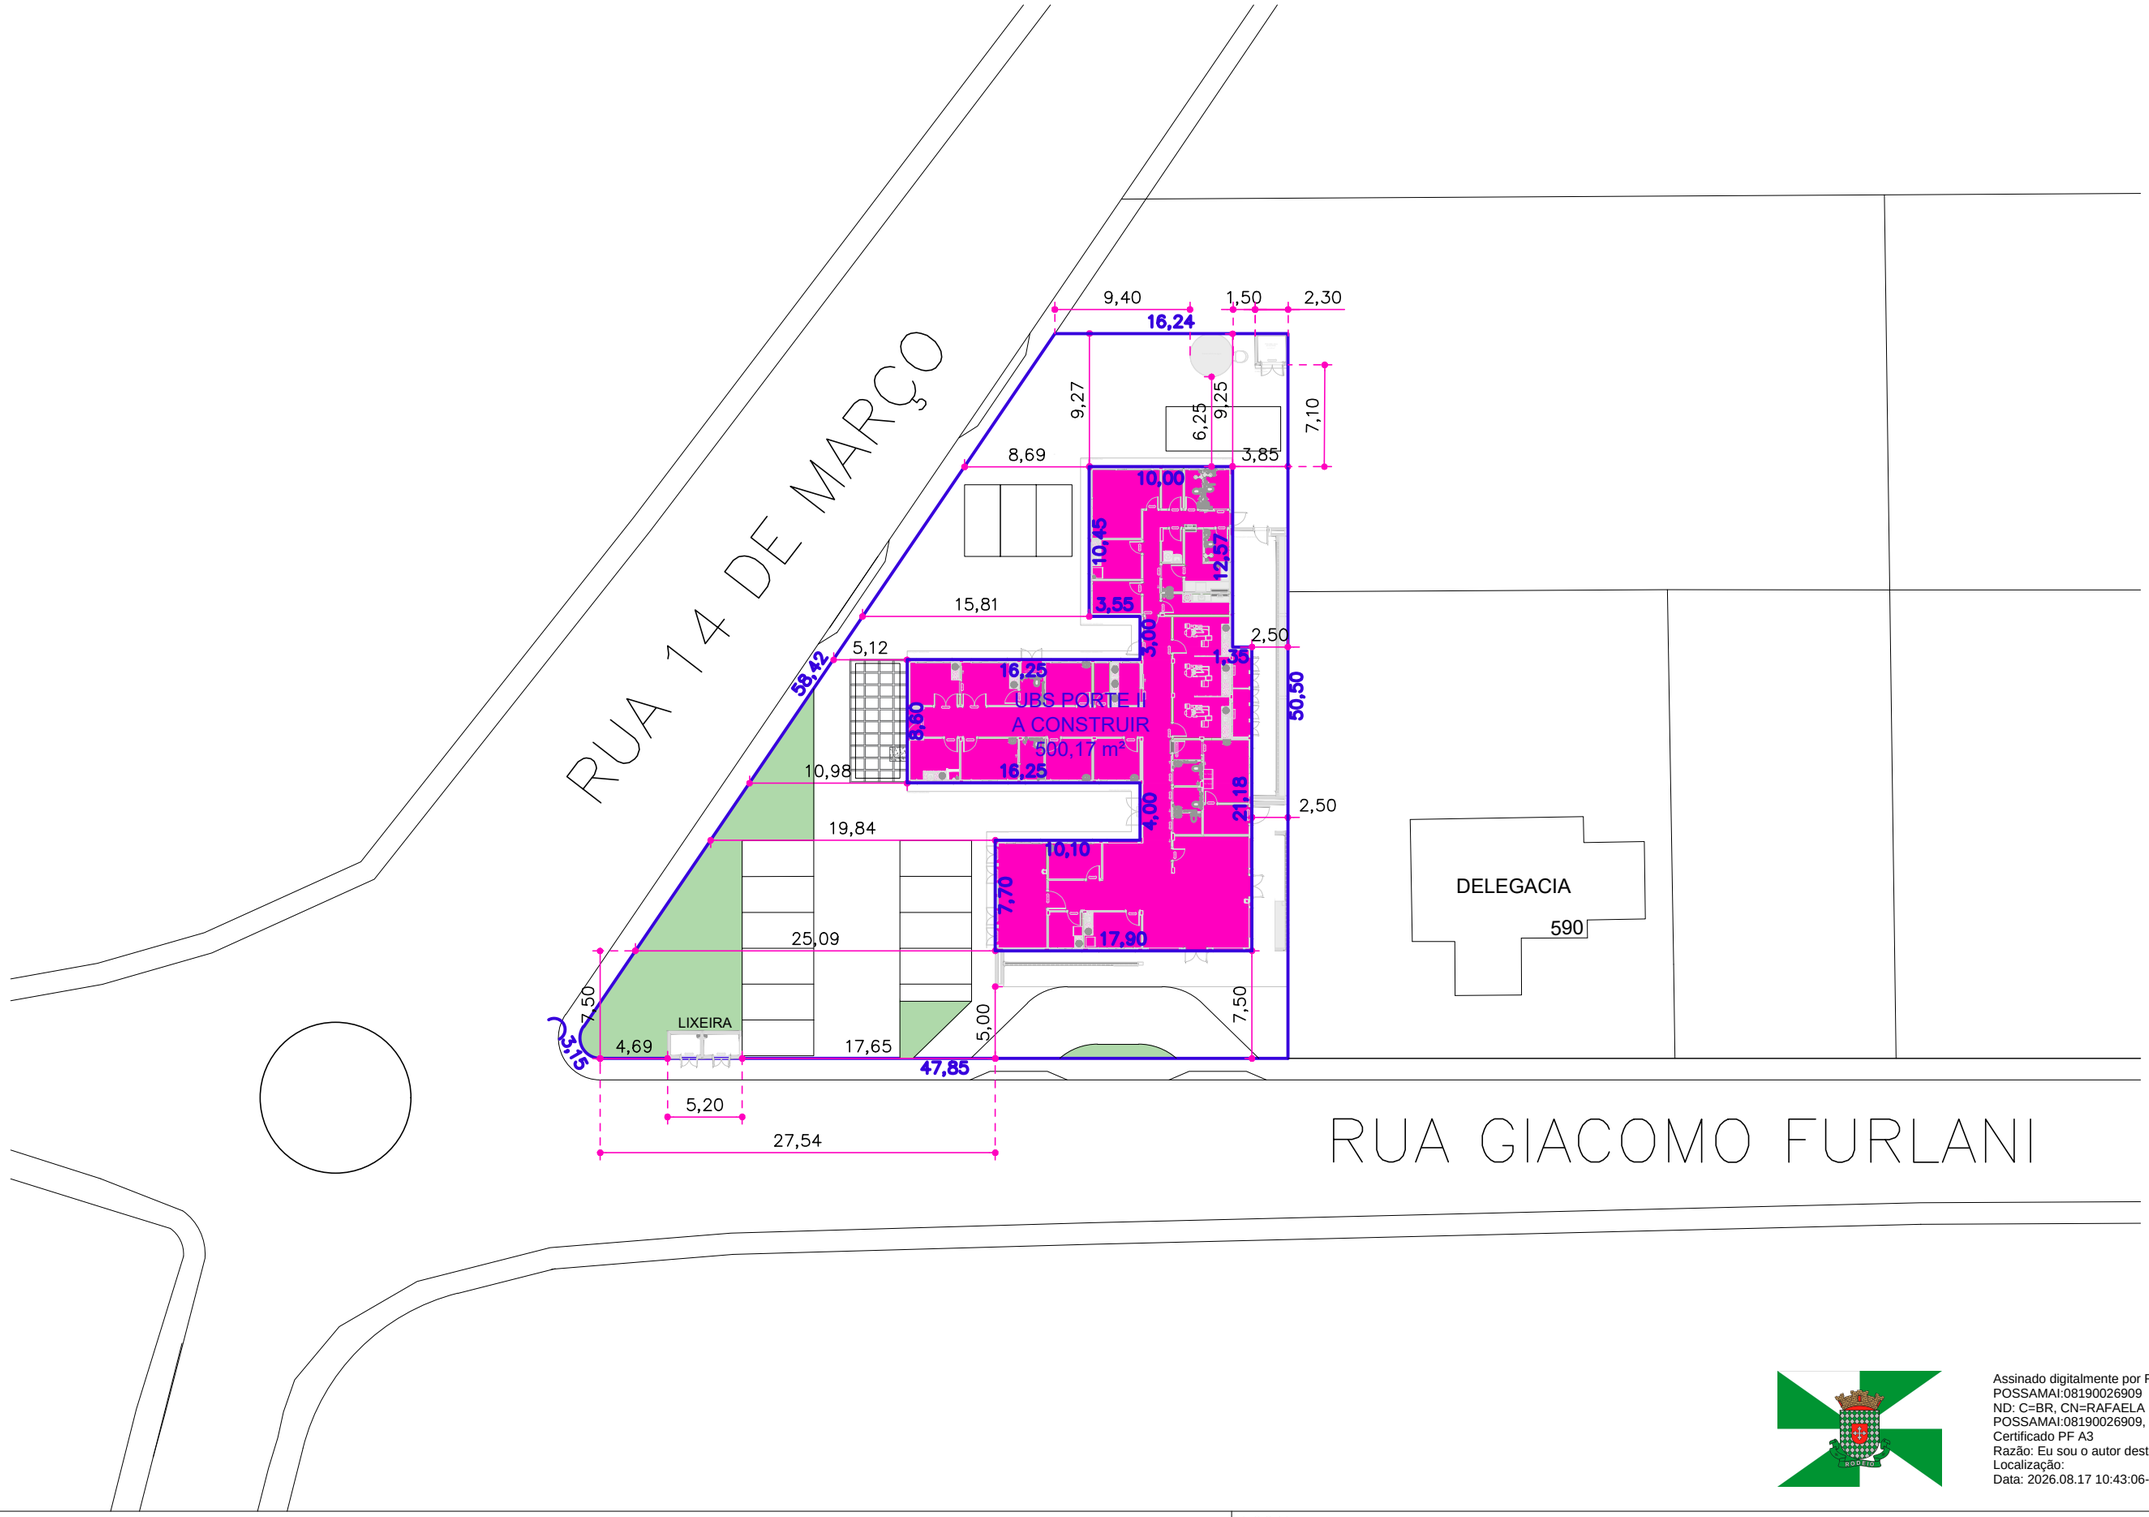


Assinado digitalmente por RAFAELA RUBIA
POSSAMAI:08190026909
ND: C=BR, CN=RAFAELA RUBIA
POSSAMAI:08190026909, O=ICP-Brasil, OU=
Certificado PF A3
Razão: Eu sou o autor deste documento
Localização:
Data: 2026.08.17 10:43:06-03'00'

PREFEITURA MUNICIPAL DE RODEIO

LOCAL
UNIDADE BÁSICA DE SAÚDE PORTE 2 – NOVO PAC

ENDEREÇO
RUA GIÁCOMO FURLANI/ RUA 14 DE MARÇO, BAIRRO: CENTRO, RODEIO/SC

DESCRIÇÃO
IMPLANTAÇÃO

FOLHA
01/01

ÁREA
500,17 m²

DATA
AGOSTO/2026